


PLAN SYTUACYJNY OCZYSZCZALNI ŚCIEKÓW W CHORZELACH

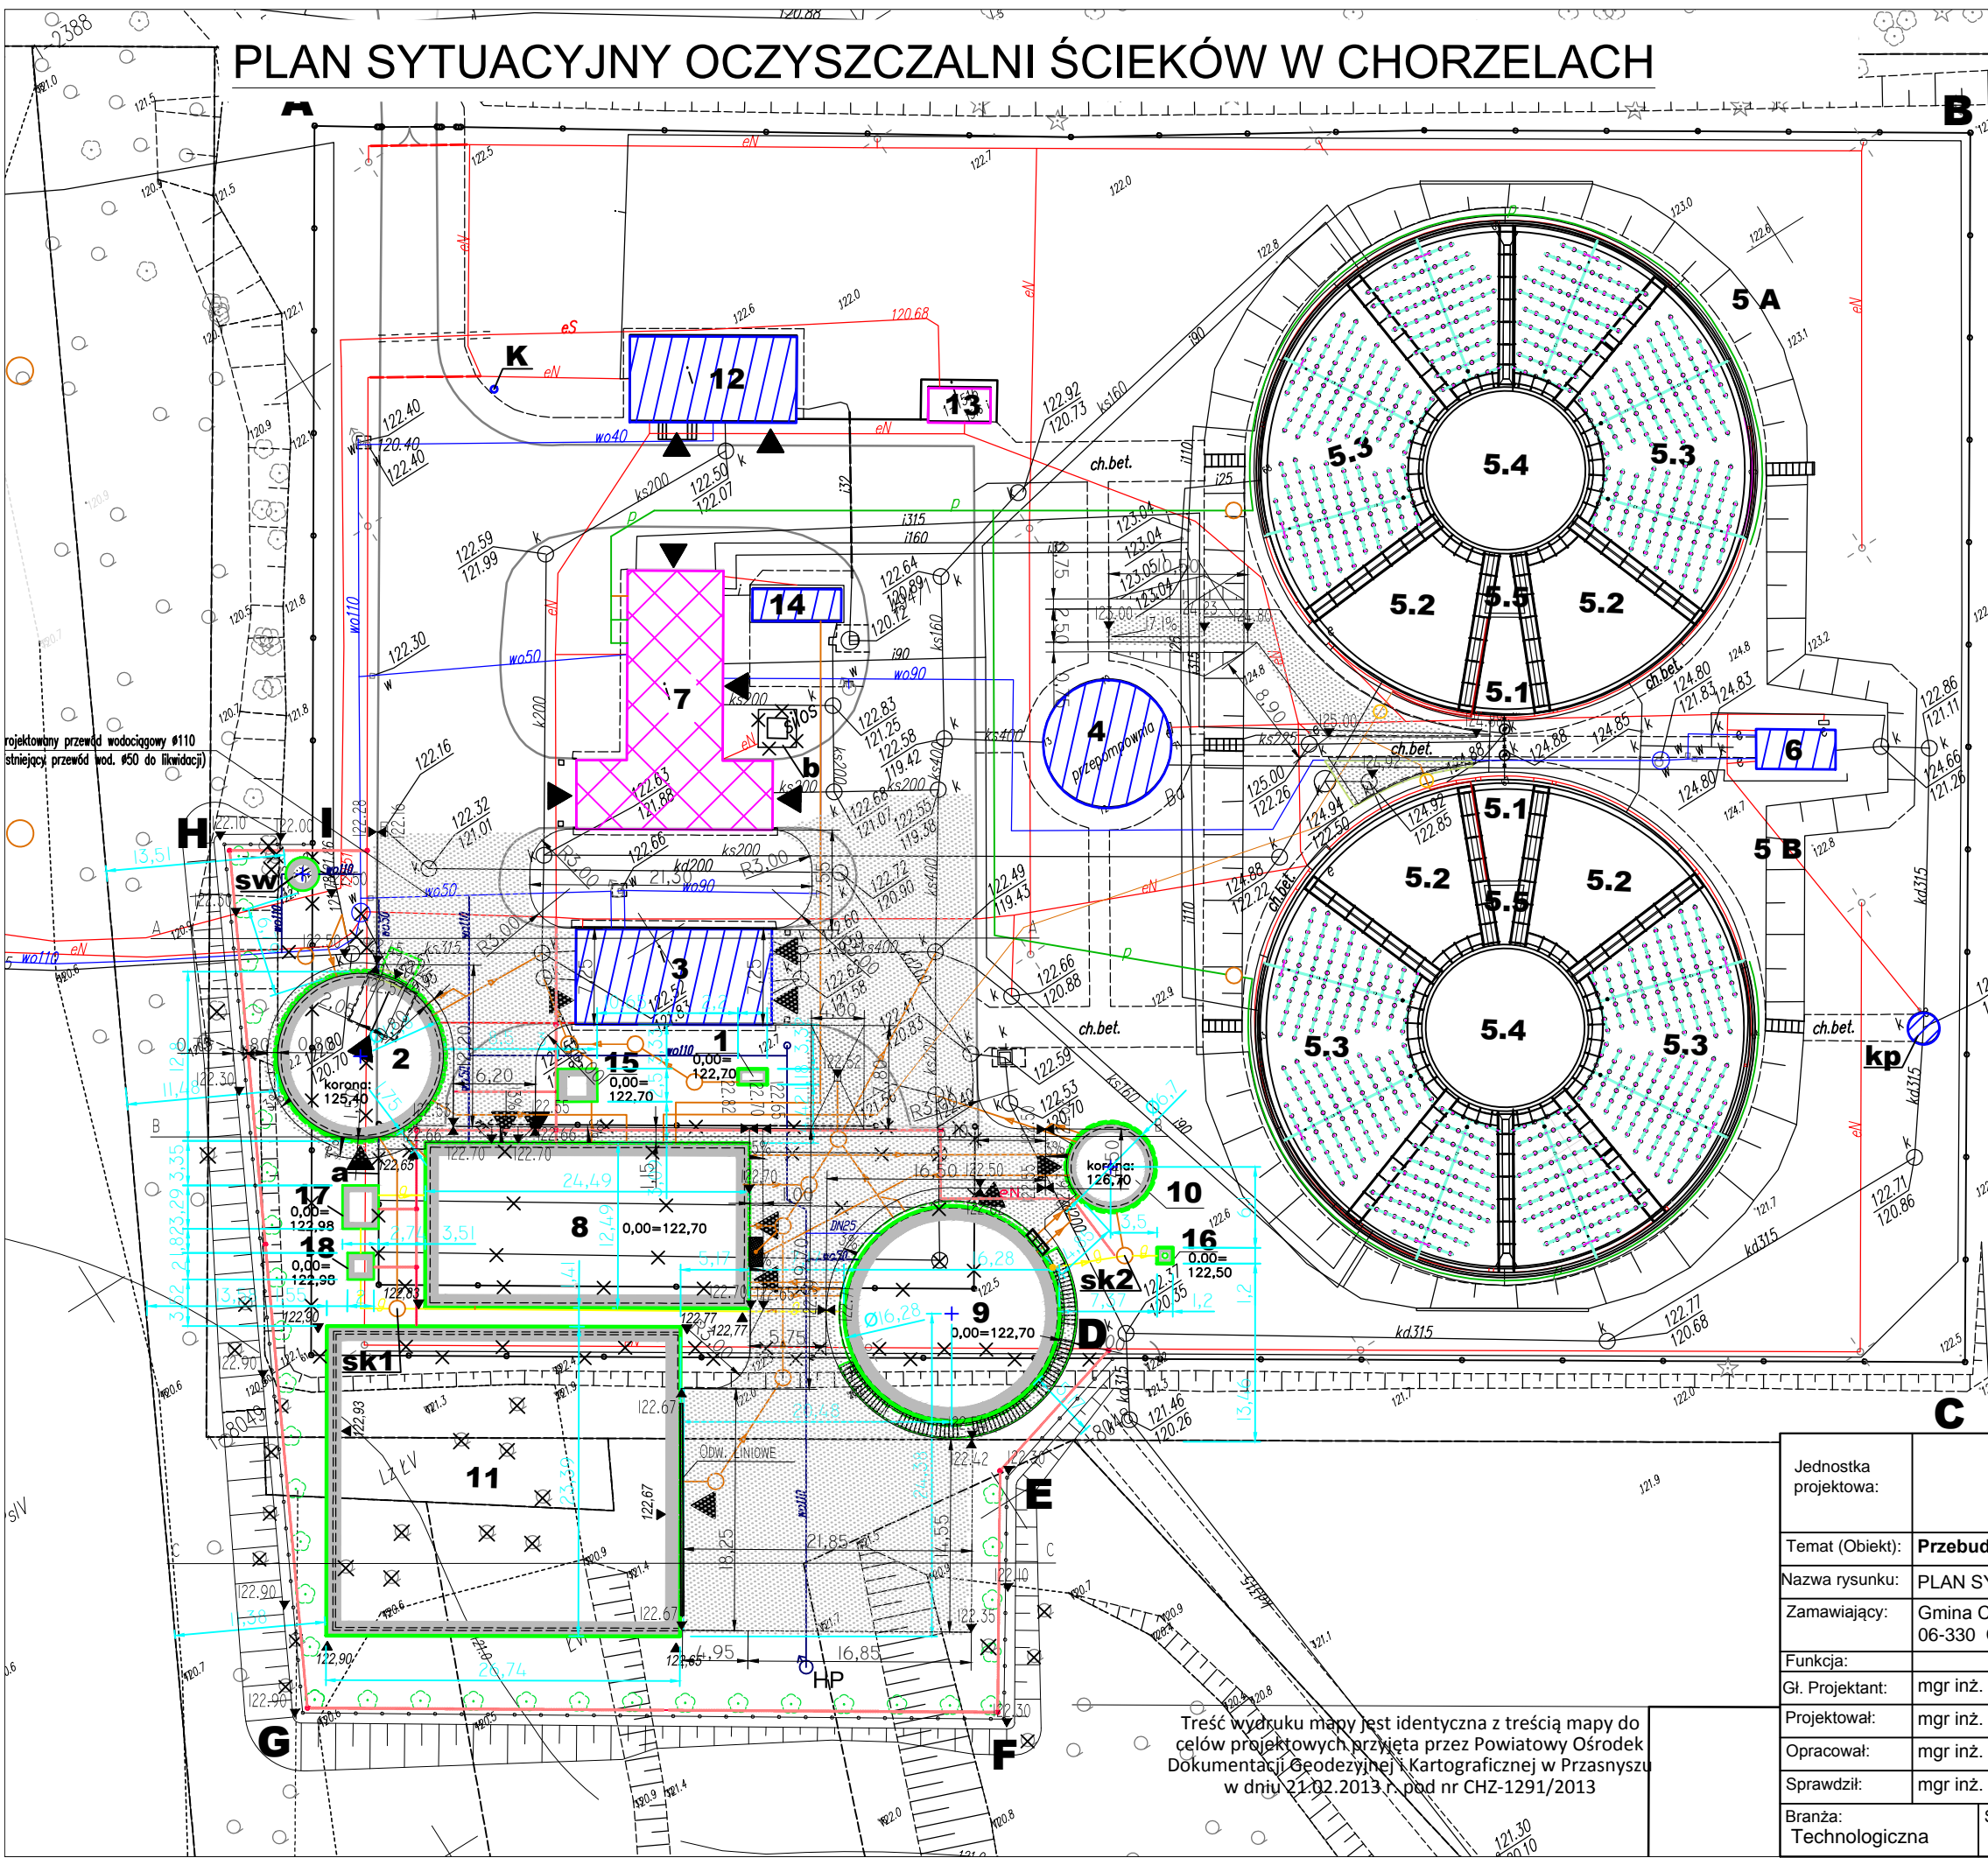

**LEGENDA**

**OBIEKTY OCZYSZCZALNI**

1	Punkt zlewny ścieków
2	Sito ze zb. uśredniającym
3	Budynek sitopiaskownika
4	Przepompownia ścieków
5	Wielofunkcyjne reaktory biologiczne
5.1	Komory beztlenowe
5.2	Komory niedotlenione
5.3	Komory tlenowe
5.4	Osadnik wtórny
5.5	Pompowanie osadu
6	Komora technologiczna
7	Budynek stacji dmuchaw
8	Budynek technologiczny
9	Komora WKF
10	Zbiornik osadu
11	Plac składowania osadu
12	Budynek socjalny
13	Budynek stacji transformatorowej
14	Zbiornik na PIX
15	Biofiltr
16	Pochodnia biogazowa
17	Stacja sprężania gazu
18	Odsiarczalnia biogazu
K	Istniejący pojemnik na odpady stałe
kp	Komora pomiarowa
sw	Studnia wodomierzowa
sk1	Studnia kondensatu
sk2	Studnia kondensatu

**OBIEKTY PRZEZNACZONE DO ROZBIÓRKI**

a	Składowisko osadu odwodnionego
b	Silos na wapno

**RUROCIĄGI ISTNIEJĄCE:**

- eN - istn. sieć elektroenergetyczna
- wa - istn. sieć wodociągowa
- k - istn. sieć kanalizacyjna sanitarna i deszczowa

**RUROCIĄGI PROJEKTOWANE:**

- p - rurociągi powietrza
- g - rurociągi biogazu
- ka - rurociąg kanalizacji sanitarnej i odcieków
- wa - wodociąg

**PROJEKTOWANE LINIE ELEKTRYCZNE:**

- linie wielokablowe zasilające i sterownicze
- przepusty na kablach elektrycznych

**ZIELEŃ OCHRONNA ISTNIEJĄCA I PROJEKTOWANA**

- - Istniejące krzewy /zabezpieczyć w czasie trwania prac budowlanych/
- ⊗ - Istniejące krzewy /do usunięcia/
- ⊕ - Projektowana dodatkowa zielen ochronna /Thuja Smaragd - 33szt/

A...I Granica opracowania

Objekty istniejące modernizowane

Objekty istniejące bez zmian

Objekty projektowane

Objekty przeznaczone do rozbiórki


Projektowane ogrodzenie

Istniejące ogrodzenie

Drogi wewnętrzne

Chodniki

Treść wydruku mapy jest identyczna z treścią mapy do celów projektowych przyjęta przez Powiatowy Ośrodek Dokumentacji Geodezyjnej i Kartograficznej w Przasnyszu w dniu 21.02.2013 r. pod nr CHZ-1291/2013

Jednostka projektowa:	AF PROJECTS Sp. z o.o. WARSZAWA POLSKA 03-774 Warszawa, ul. Wojnicka 2 tel. (+48 +22) 670-22-12, 818-41-02, fax 818-28-13				
Temat (Obiekt):	Przebudowa i rozbudowa miejskiej oczyszczalni ścieków w Chorzelach				
Nazwa rysunku:	PLAN SYTUACYJNY OCZYSZCZALNI ŚCIEKÓW W CHORZELACH				
Zamawiający:	Gmina Chorzele, ul. Komosińskiego 1, 06-330 Chorzele				
Funkcja:	Imię i nazwisko		Nr. upr.		Podpis
Gł. Projektant:	mgr inż. Krzysztof Wróblewski		St. 55/98		
Projektował:	mgr inż. Krzysztof Wróblewski		St. 55/98		
Opracował:	mgr inż. Monika Zamęcka				
Sprawdził:	mgr inż. Marek Wojtowicz		Wa. 41/98		
Branża: Technologiczna		Skala: 1:500	Stadium: PB	Data: 06.2013	Nr. rysunku: 00-T-01