



PRZEKRÓJ A-A

1:50

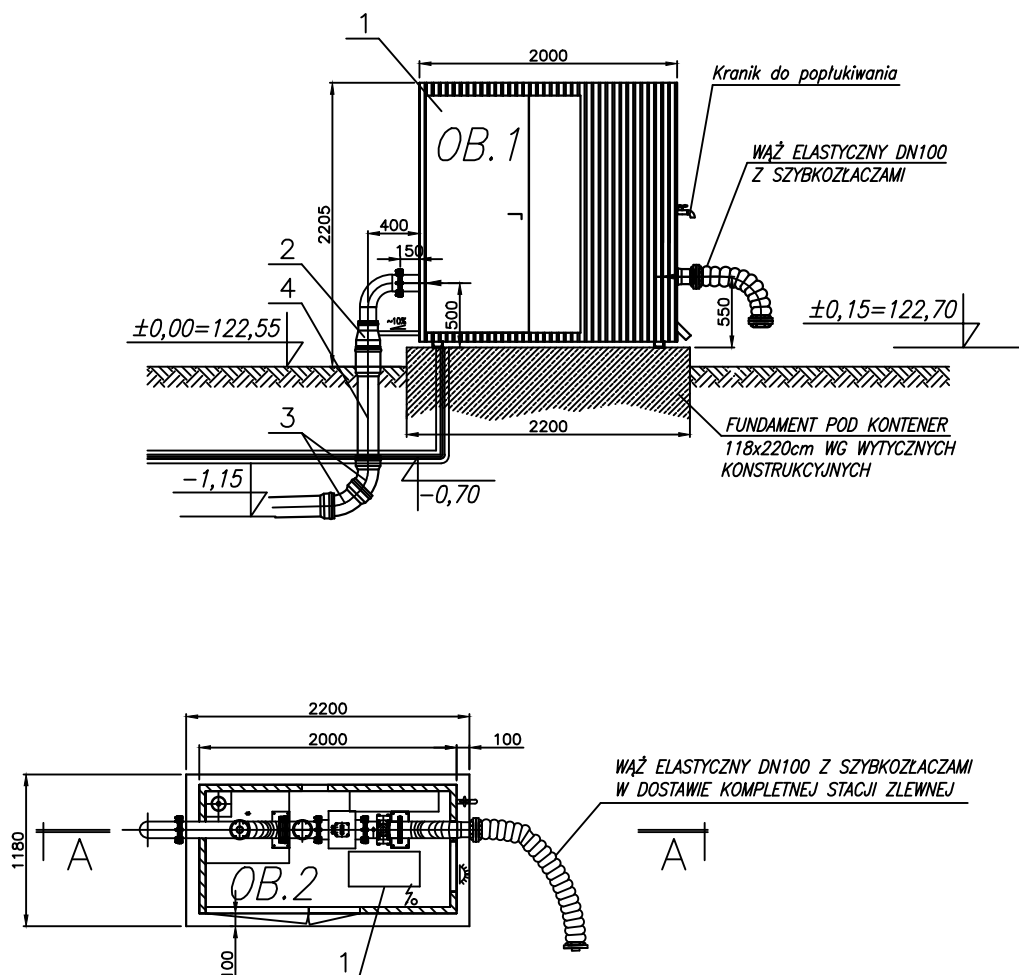

| | | | | | |
|-----------------------|---|------------|---------|---------------------------------------------------------------------------------------|-------------------|
| Jednostka projektowa: | AF PROJECTS Sp. z o.o. WARSZAWA POLSKA 03-774 Warszawa, ul. Wojnicka 2 tel. (+48 +22), 670-22-12, 818-41-02, fax 818-28-13 | | |  | |
| Temat (Obiekt): | Przebudowa i rozbudowa miejskiej oczyszczalni ścieków w Chorzeliach | | | | |
| Nazwa rysunku | Punkt zlewny ścieków OB.1 | | | | |
| Zamawiający: | Gmina Chorzeli, ul. Komosińskiego 1, 06-330 Chorzeli | | | | |
| Funkcja: | Imię i nazwisko | | | Nr upr. | Podpis |
| Gł. Projektant: | mgr inż. Krzysztof Wróblewski | | | St. 55/98 | |
| Projektował: | mgr inż. Krzysztof Wróblewski | | | St. 55/98 | |
| Opracował: | mgr inż. Monika Zamęcka | | | | |
| Sprawdził: | mgr inż. Marek Wojtowicz | | | Wa. 41/98 | |
| Branża: | Technologiczna | Skala: | 1:50 | Stadium: | Projekt Budowlany |
| Data: | 06.2013 | Nr rysunku | 01-T-03 | | |