
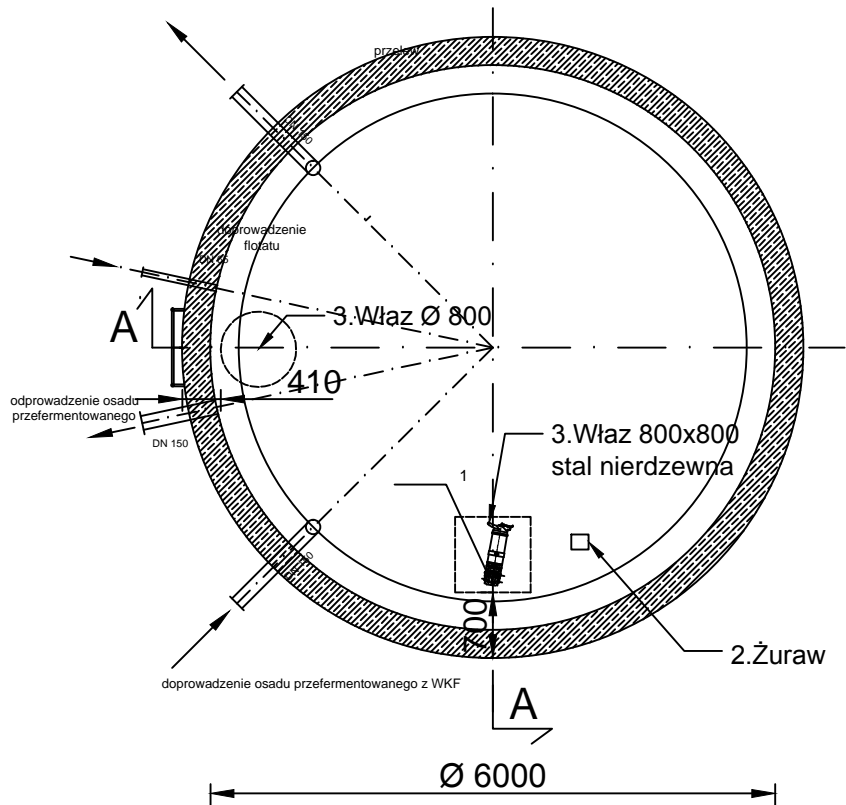



Przekrój A-A

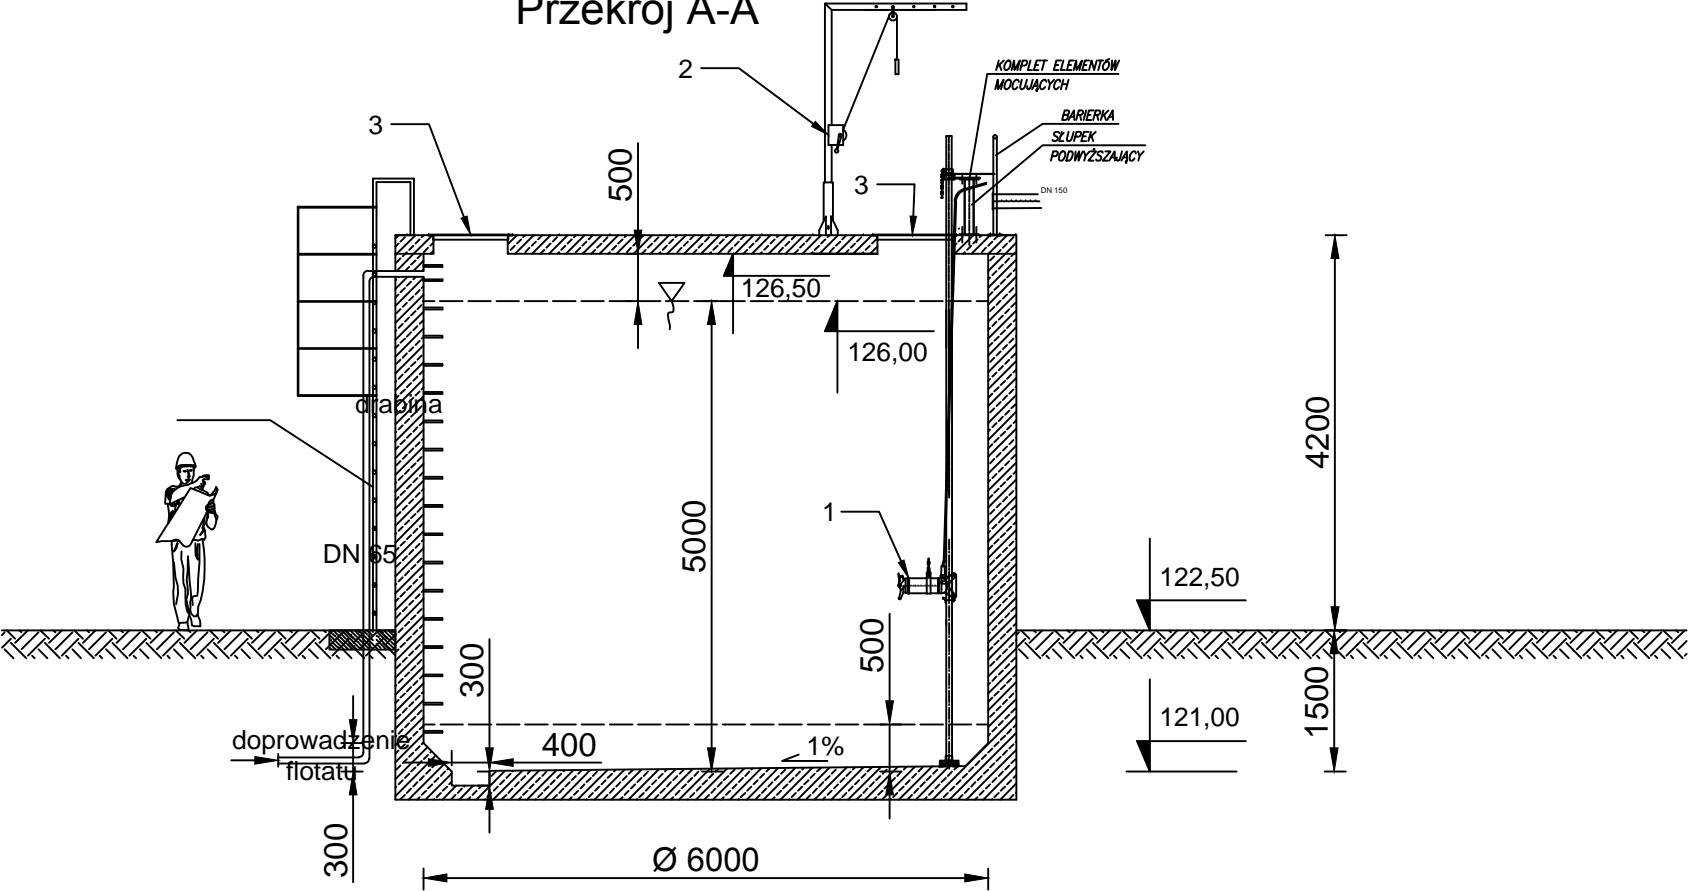

2	1	Żuraw przenośny udźwig do 150kg max	
1	1	Mieszko zatapialne Ø300 o mocy P2=1,5kW	
1	2	3	
POZ.	ILOŚĆ szt.	WYSZCZEGÓLNIENIE	UWAGI

Jednostka projektowa:	AF PROJECTS Sp. z o.o. WARSZAWA POLSKA 03-774 Warszawa, ul. Wojnicka 2 tel. (+48 +22), 670-22-12, 818-41-02, fax 818-28-13				
Temat (Obiekt):	Przebudowa i rozbudowa miejskiej oczyszczalni ścieków w Chorzelach				
Nazwa rysunku	Zbiornik osadu - OB. 10				
Zamawiający:	Gmina Chorzele, ul. Komosińskiego 1, 06-330 Chorzele				
Funkcja:	Imię i nazwisko			Nr upr.	Podpis
Gł. Projektant:	mgr inż. Krzysztof Wróblewski			St. 55/98	
Projektował:	mgr inż. Krzysztof Wróblewski			St. 55/98	
Opracował:	mgr inż. Monika Zamecka				
Sprawdził:	mgr inż. Marek Wojtowicz			Wa-41/98	
Branża: Technologiczna		Skala: 1:50	Stadium: PB	Data: 06.2013	Nr rysunku 10-T-10