




PRZEKRÓJ A-A

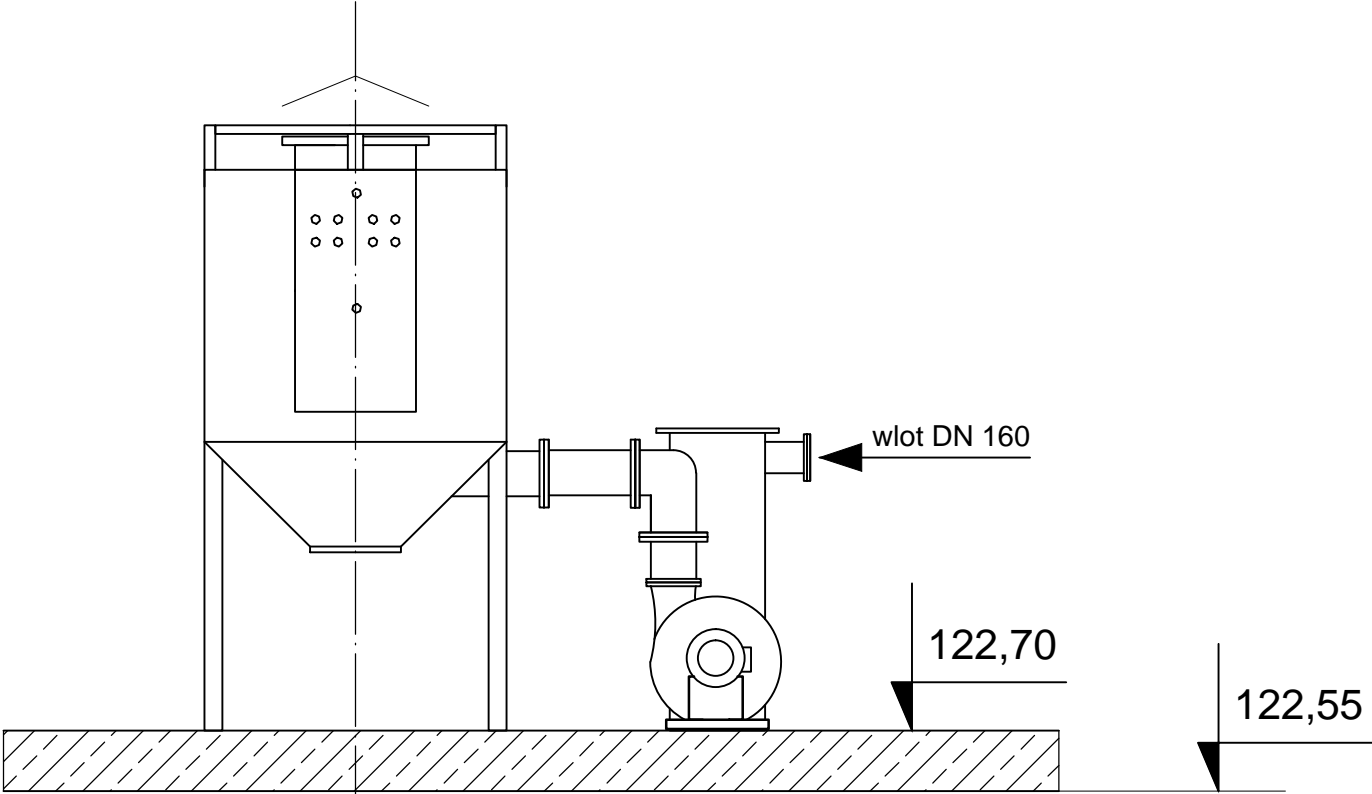


PRZEKRÓJ B-B

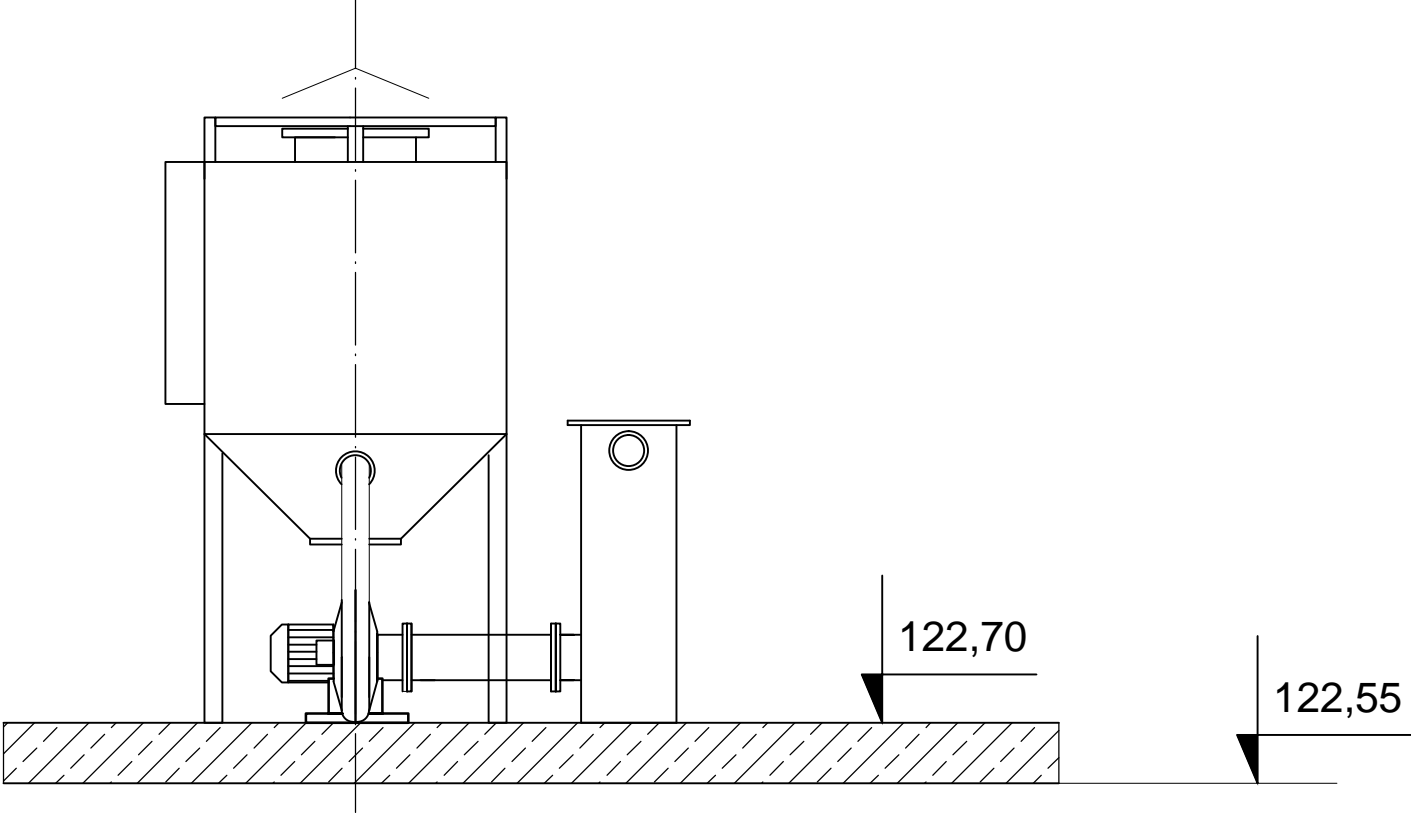

Plan

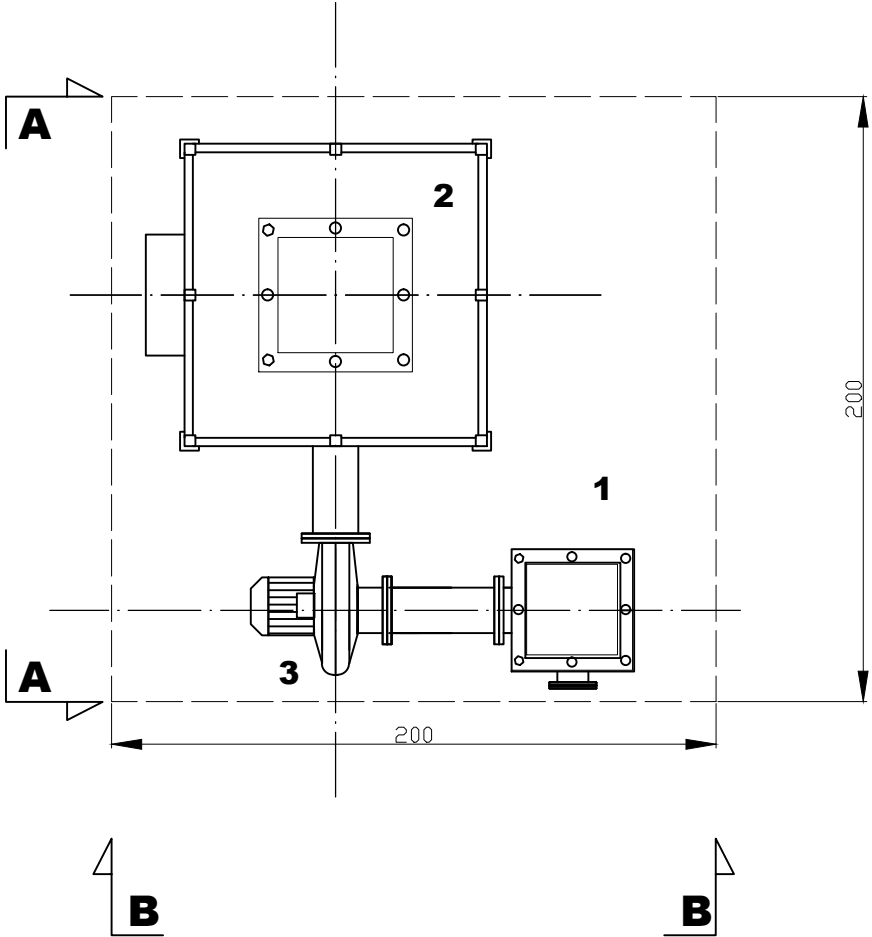

- 1 - Odkraplacz
2 - Biofiltr
3 - Wentylator

| | | | | |
|-----------------------|---|-----------|---|--|
| Jednostka projektowa: | AF PROJECTS Sp. z o.o. WARSZAWA POLSKA 03-774 Warszawa, ul. Wojnicka 2 tel. (+48 +22), 670-22-12, 818-41-02, fax 818-28-13 | |  | |
| Temat (Obiekt): | Przebudowa i rozbudowa miejskiej oczyszczalni ścieków w Chorzelach | | | |
| Nazwa rysunku | Biofiltr OB.15 | | | |
| Zamawiający: | Gmina Chorzele, ul. Komosińskiego 1, 06-330 Chorzele | | | |
| Funkcja: | Imię i nazwisko | Nr upr. | Podpis | |
| Gł. Projektant: | mgr inż. Krzysztof Wróblewski | St. 55/98 | | |
| Projektował: | mgr inż. Krzysztof Wróblewski | St. 55/98 | | |
| Opracował: | mgr inż. Monika Zamęcka | | | |
| Sprawdził: | | | | |