



**B**  
ODPŁYW BIOGAZU

### RZUT

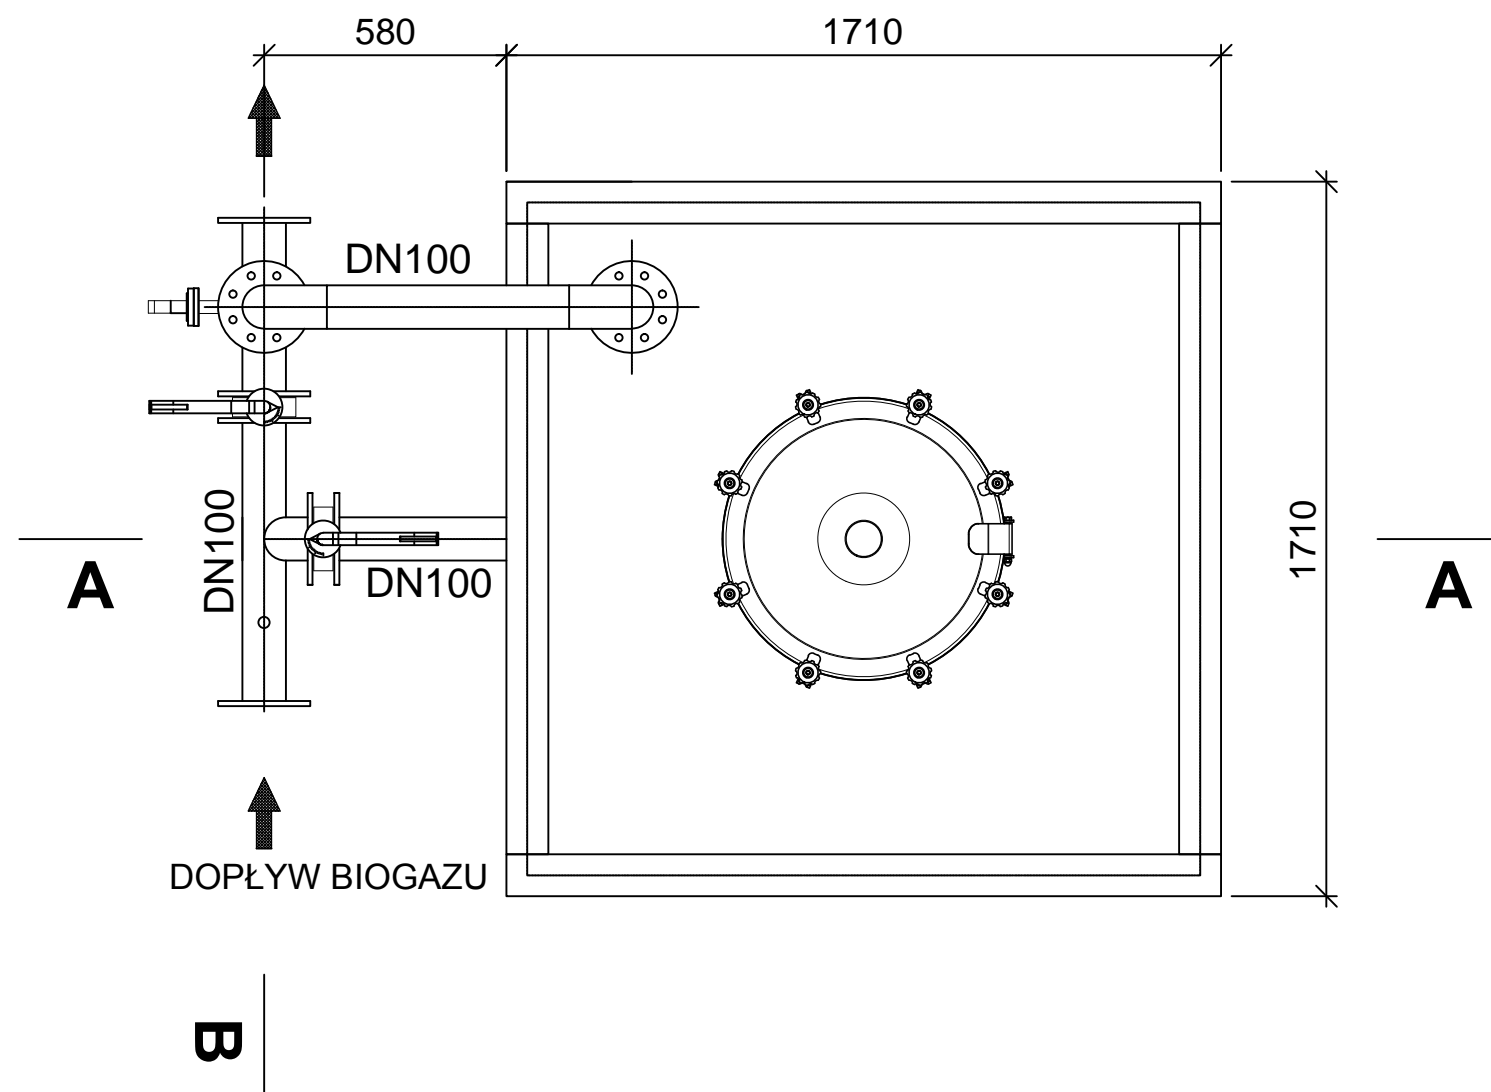

Jednostka projektowa:	AF PROJECTS Sp. z o.o. WARSZAWA POLSKA 03-774 Warszawa, ul. Wojnicka 2 tel. (+48 +22), 670-22-12, 818-41-02, fax 818-28-13				
Temat (Obiekt):	Przebudowa i rozbudowa miejskiej oczyszczalni ścieków w Chorzelach				
Nazwa rysunku	Odsiarczalnica biogazu Ob.18				
Zamawiający:	Gmina Chorzele, ul. Komosińskiego 1, 06-330 Chorzele				
Funkcja:	Imię i nazwisko		Nr upr.	Podpis	
Gł. Projektant:	mgr inż. Krzysztof Wróblewski		St. 55/98		
Projektował:	mgr inż. Krzysztof Wróblewski		St. 55/98		
Opracował:	mgr inż. Monika Zamęcka				
Sprawdził:	mgr inż Marek Wojtowicz		WA-41/98		
Branża: Technologiczna		Skala: 1;20	Stadium: PB	Data: 06.2013	Nr rysunku 18-T-14