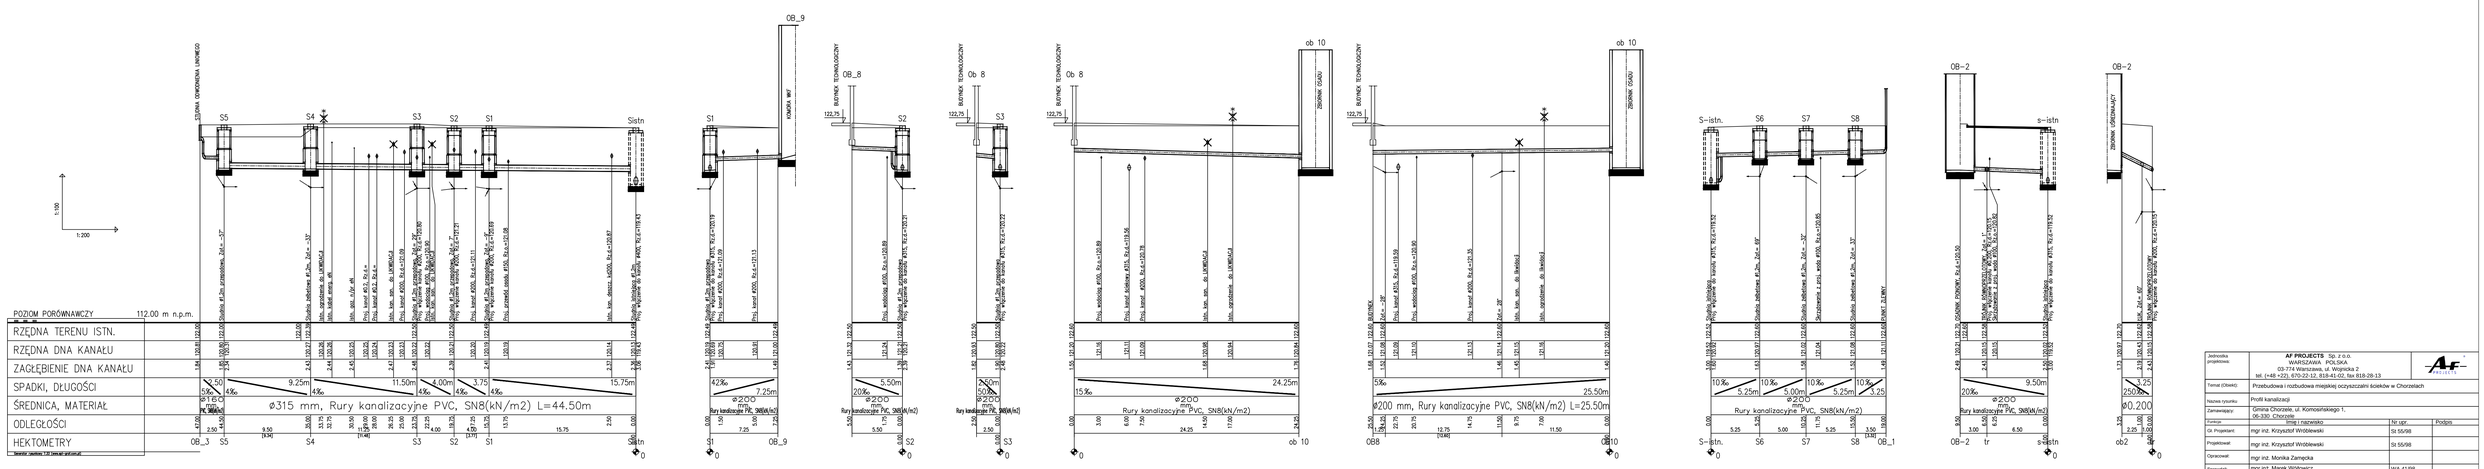

Jednostka projektowa:	**AF PROJECTS** Sp. z o.o. WARSZAWA POLSKA 03-774 Warszawa, ul. Wojnicka 2 tel. (+48 +22), 670-22-12, 818-41-02, fax 818-28-13
Temat (Obiekt):	Przebudowa i rozbudowa miejskiej oczyszczalni ścieków w Chorzelach
Nazwa rysunku:	Profil kanalizacji
Zamawiający:	Gmina Chorzele, ul. Komosińskiego 1, 06-330 Chorzele

Funkcja	Imię i nazwisko	Nr upr.	Podpis
Gł. Projektant	mgr inż. Krzysztof Wróblewski	SI 55/98	
Projektował	mgr inż. Krzysztof Wróblewski	SI 55/98	
Opracował	mgr inż. Monika Zamęcka		
Sprawdził	mgr inż. Marek Wróblewicz	WA 41/98	

Branża	Skala	Stadium	Data	Nr rysunku
Technologiczna	1:200	Projekt budowlany	06.2013	7-16