



SCHEMAT INSTALACJI WENTYLACJI

Budynek Technologiczny

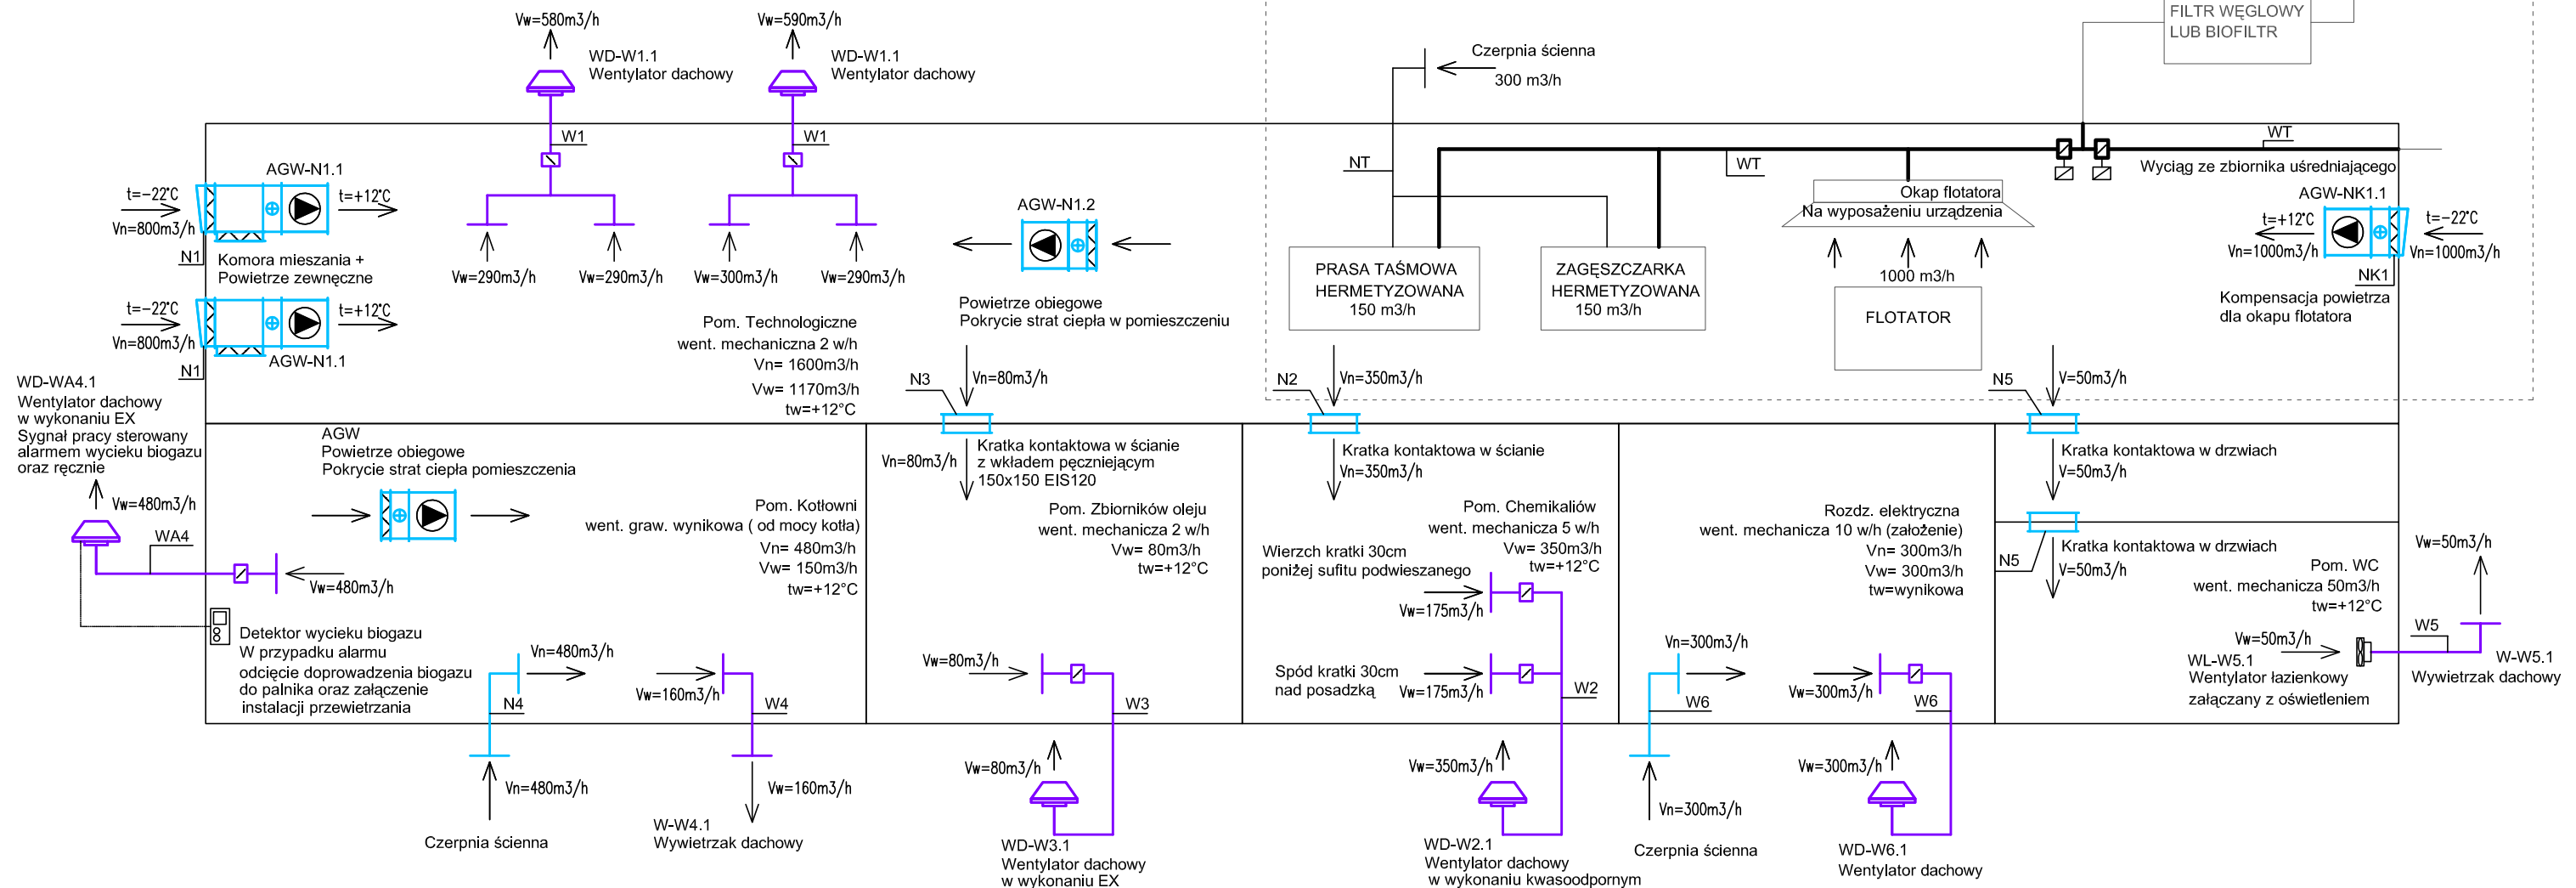

Jednostka projektowa:		AF PROJECTS Sp. z o.o. WARSZAWA POLSKA 03-774 Warszawa, ul. Wojnicka 2 tel. (+48 +22), 670-22-12, 818-41-02, fax 818-28-13			
Temat (Oblekt):		Przebudowa i rozbudowa miejskiej oczyszczalni ścieków w Chorzelach			
Nazwa rysunku		OB. 08 SCHEMAT - INSTALACJA WENTYLACJI MECHANICZNEJ			
Zamawiający:		Gmina Chorzele, ul. Komosińskiego 1, 06-330 Chorzele			
Funkcja:		Imię i nazwisko		Nr upr.	Podpis
Gł. Projektant:		mgr inż. Krzysztof Wróblewski		St. 55/98	
Projektował:		mgr inż. Bożena Komerska		KL-160/87, KL-154/92	
Opracował:		mgr inż. Piotr Rutowicz			
Opracował:		mgr Inż. Piotr Ciepłewicz			
Sprawdził:		mgr inż. Renata Łach		SWK/0041/POOS/09	
Branża:		Skala:	Stadium:	Data:	Nr rysunku
Sanitarna		1:100	PB	06.2013r.	08-IS-06