


RZUT PRZYZIEMIA

skala 1 : 50

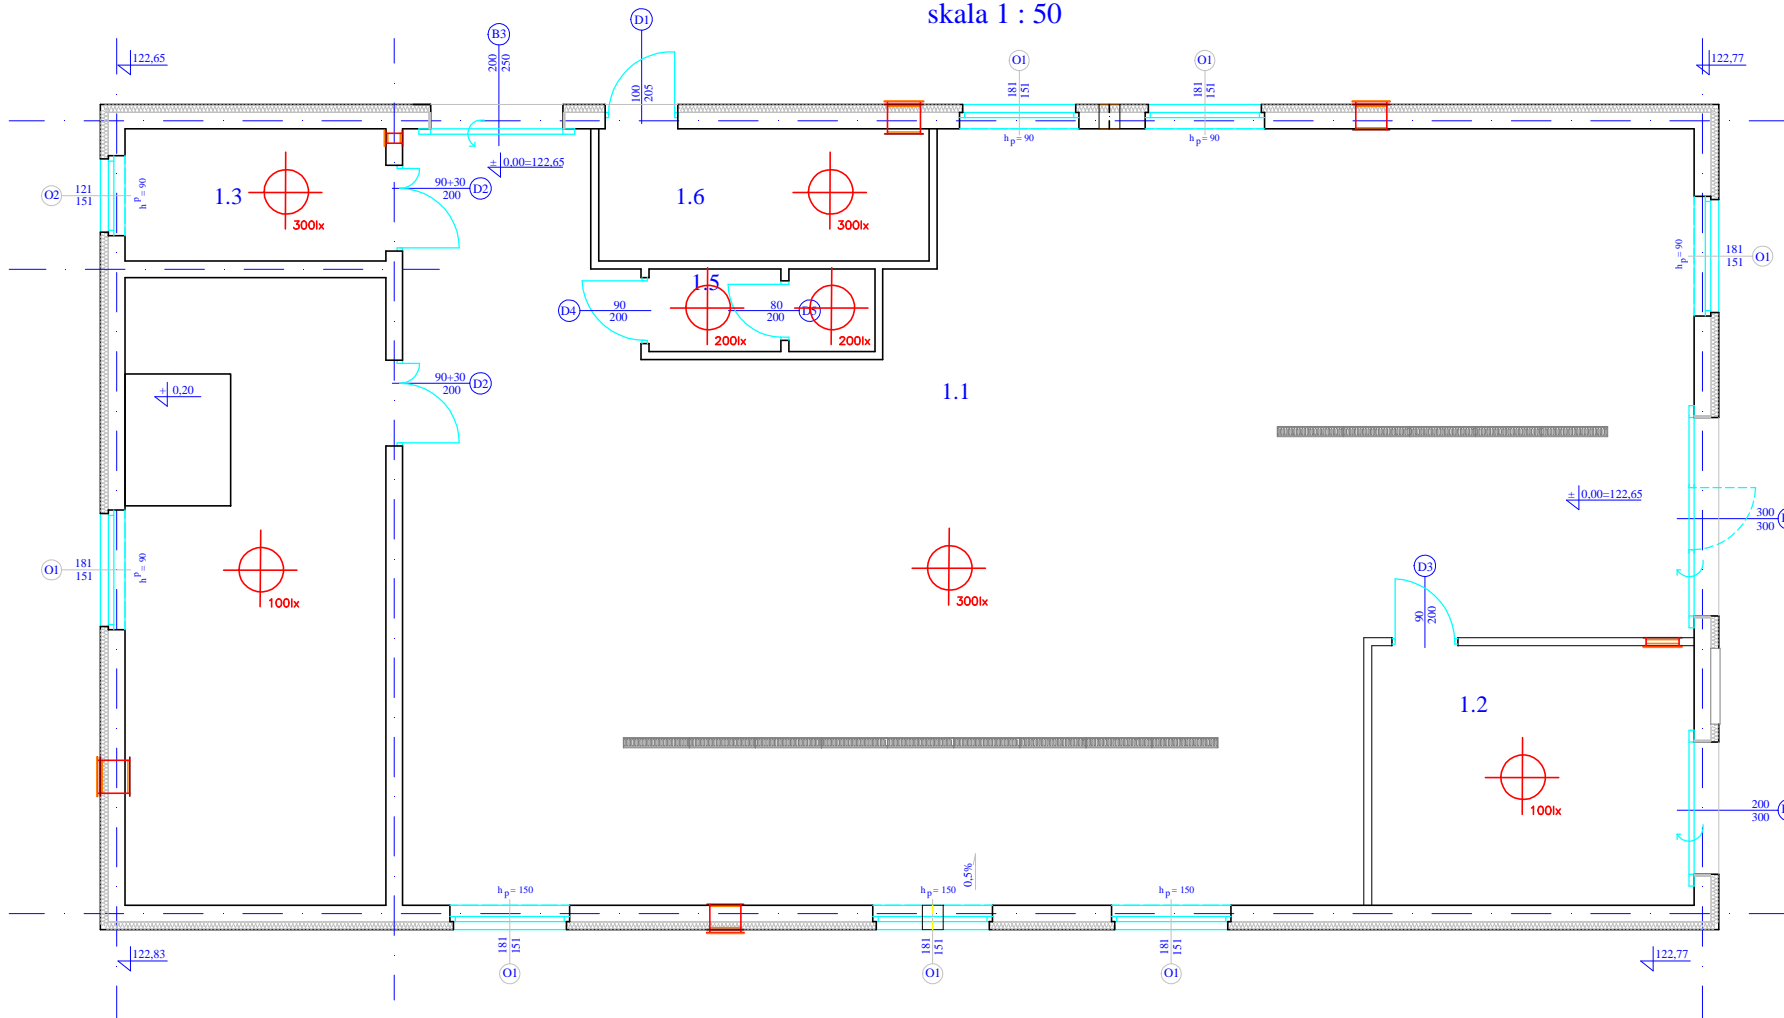

1.1	POM. TECHNOLOGICZNE
212,11m ²	Posadzka epoksydowa
	Mapecoad I 24 antypoślizgowa
1.2	MAGAZYN OLEJU
12,52m ²	Gres antypoślizgowy
1.3	WEŻEL CIEPLNY
28,76m ²	Gres antypoślizgowy
1.4	WC
4,36m ²	Gres antypoślizgowy
1.5	ROZDZIELNIA ELEKTRYCZNA
10,00m ²	Gres antypoślizgowy
1.6	ROZDZIELNIA ELEKTRYCZNA
10,00m ²	Gres antypoślizgowy