


Zastosowano 5 masztów odgromowych
- 4 maszty o wysokości 6m
- 1 maszt o wysokości 2m
Maszty zostały połączone z uziemieniem otokowym obiektu.

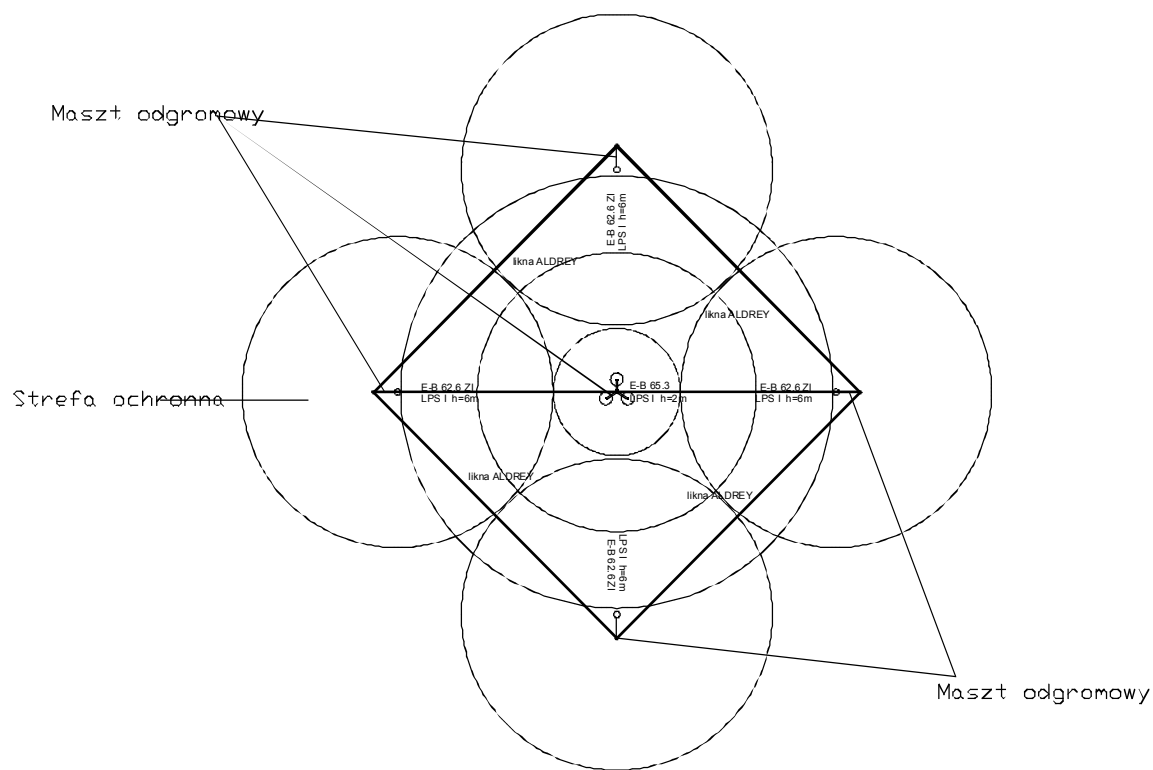

Jednostka projektowa:	AF PROJECTS Sp. z o.o. WARSZAWA POLSKA 03-774 Warszawa, ul. Wojnicka 2 tel. (+48 +22) 670-22-12, 818-41-02, fax 818-28-13		
Temat (Obiekt):	Koncepcja rozbudowy i przebudowy oczyszczalni ścieków w Chorzele		
Nazwa rysunku:	E-09 - Układ zewnętrznej instalacji odgromowej obiektu 9		
Zamawiający:	Gmina Chorzele, ul. Komosińskiego 1, 06-330 Chorzele	Nr upr.	Podpis
Funkcja:	Imię i nazwisko		
Gl. Projektant:	mgr inż. Krzysztof Wróblewski	St. 33/98	
Projektował:	mgr inż. Marcin Jurek	HAZ/036/PWDE/00	
Opracował:	inż. Paweł Kiełboszewski		
Sprawił:	mgr inż. Marcin Boryczka	HAZ/036/PWDE/02	
Branża:	Elektryczna I AKPIA	Skala: 1:200	Stadium: PB
Data:	26.06.2018	Nr rysunku:	E-09