




PRZĘKRÓJ A-A

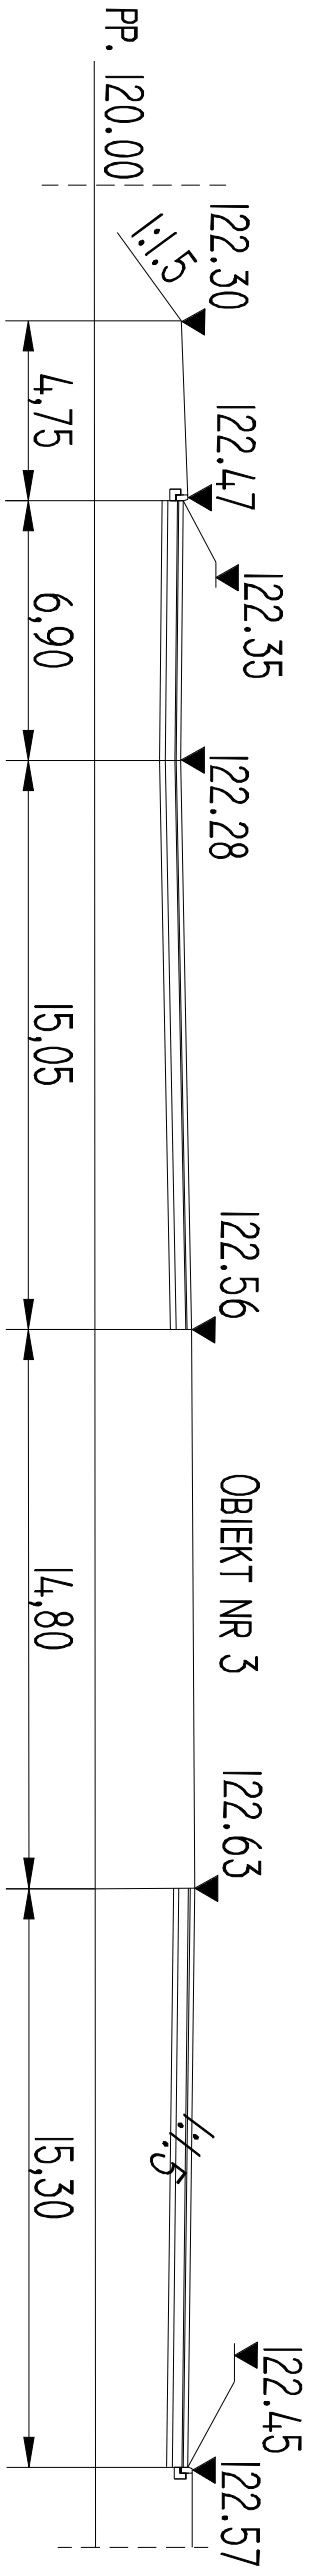

PRZĘKRÓJ B-B

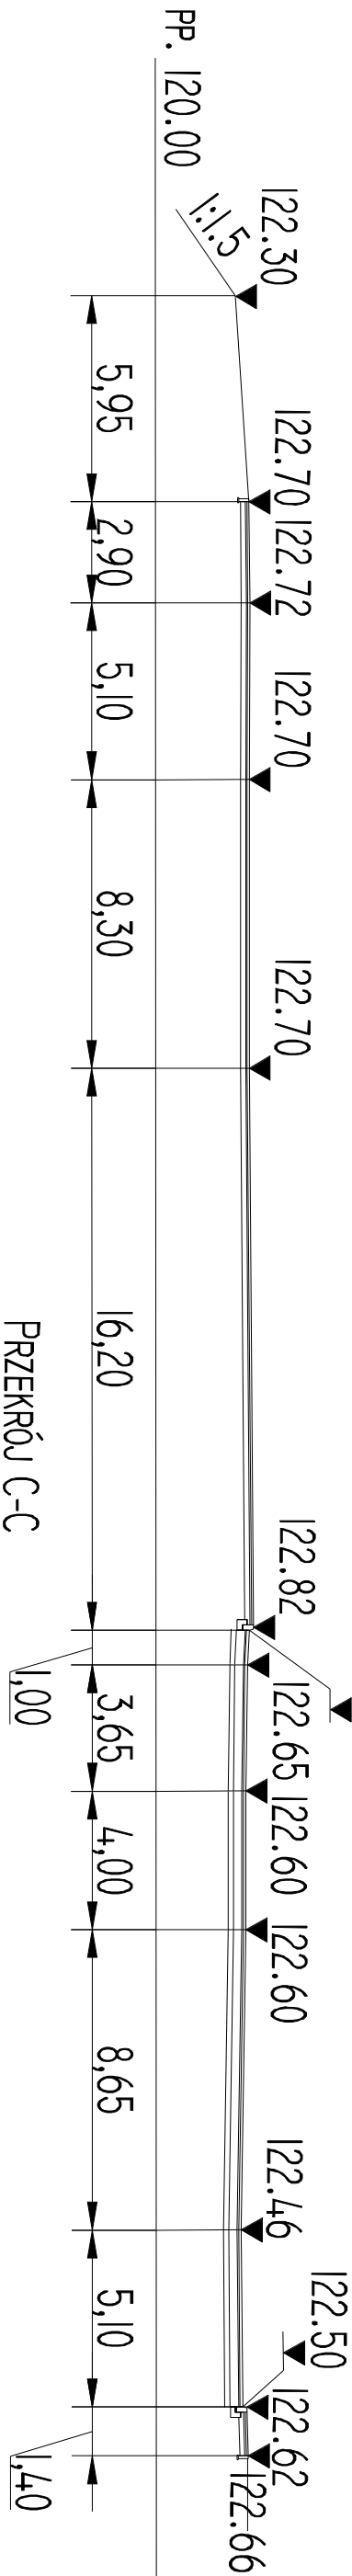

PRZĘKRÓJ C-C

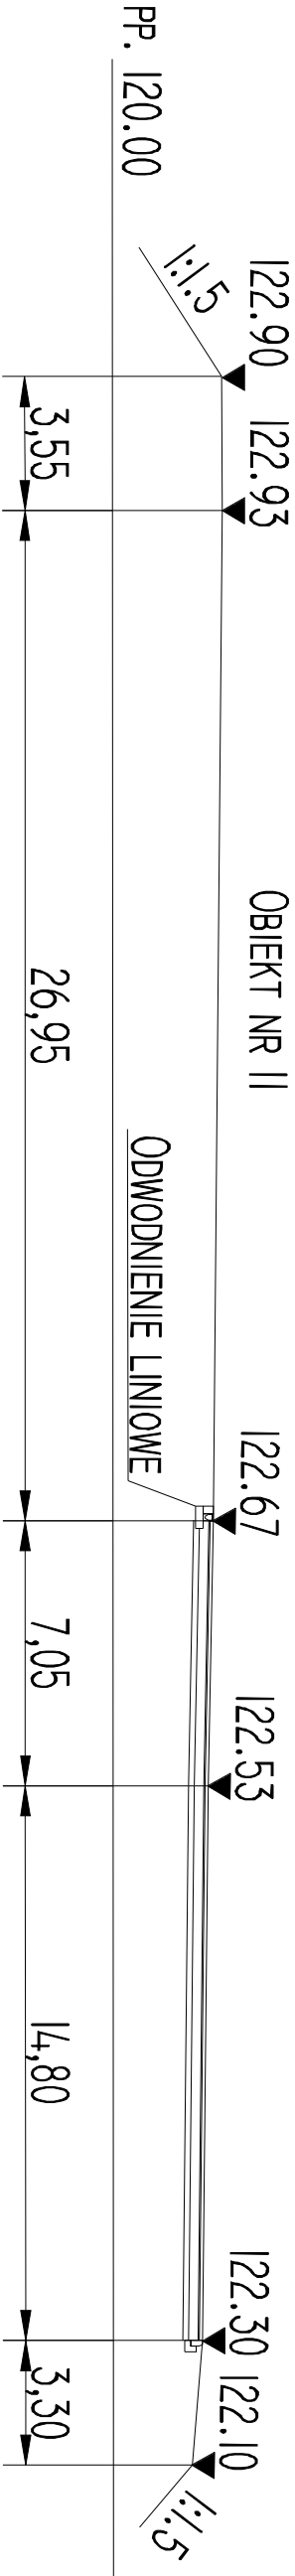

Jednostka projektowa:	AF PROJECTS Sp. z o.o. WARSAWA POLSKA 03-774 Warszawa, ul. Wojnicka 2 tel. (+48 +22), 670-22-12, 818-41-02, fax 818-28-13			
Temat (Obiêkt):	Koncepcja rozbudowy i przebudowy oczyszczalni ścieków w Chorzelach			
Nazwa rysunku	Przekroje			
Zamawiający:	Gmina Chorzele, ul. Komosińskiego 1, 06-330 Chorzele			
Funkcja:	Inżynier i nazwisko			
Gł. Projektant:	mgr inż. Krzysztof Wróblewski			Nr upr. SI. 55/98
Projektował:	mgr inż. Marcin Koziejowski			MAZ/0259/POOD/06
Opracował:				
Sprawdził:	mgr inż. Andrzej Jacewski			MAZ/0006/POOD/10
Branża:	Drogi	Skala:	1:200	Stadium: PB Data: 06.2013 Nr rysunku D-03