



SPRĘŻONE POWIETRZE DO KOMÓR TLENOWYCH REAKTORA BIOLOGICZNEGO

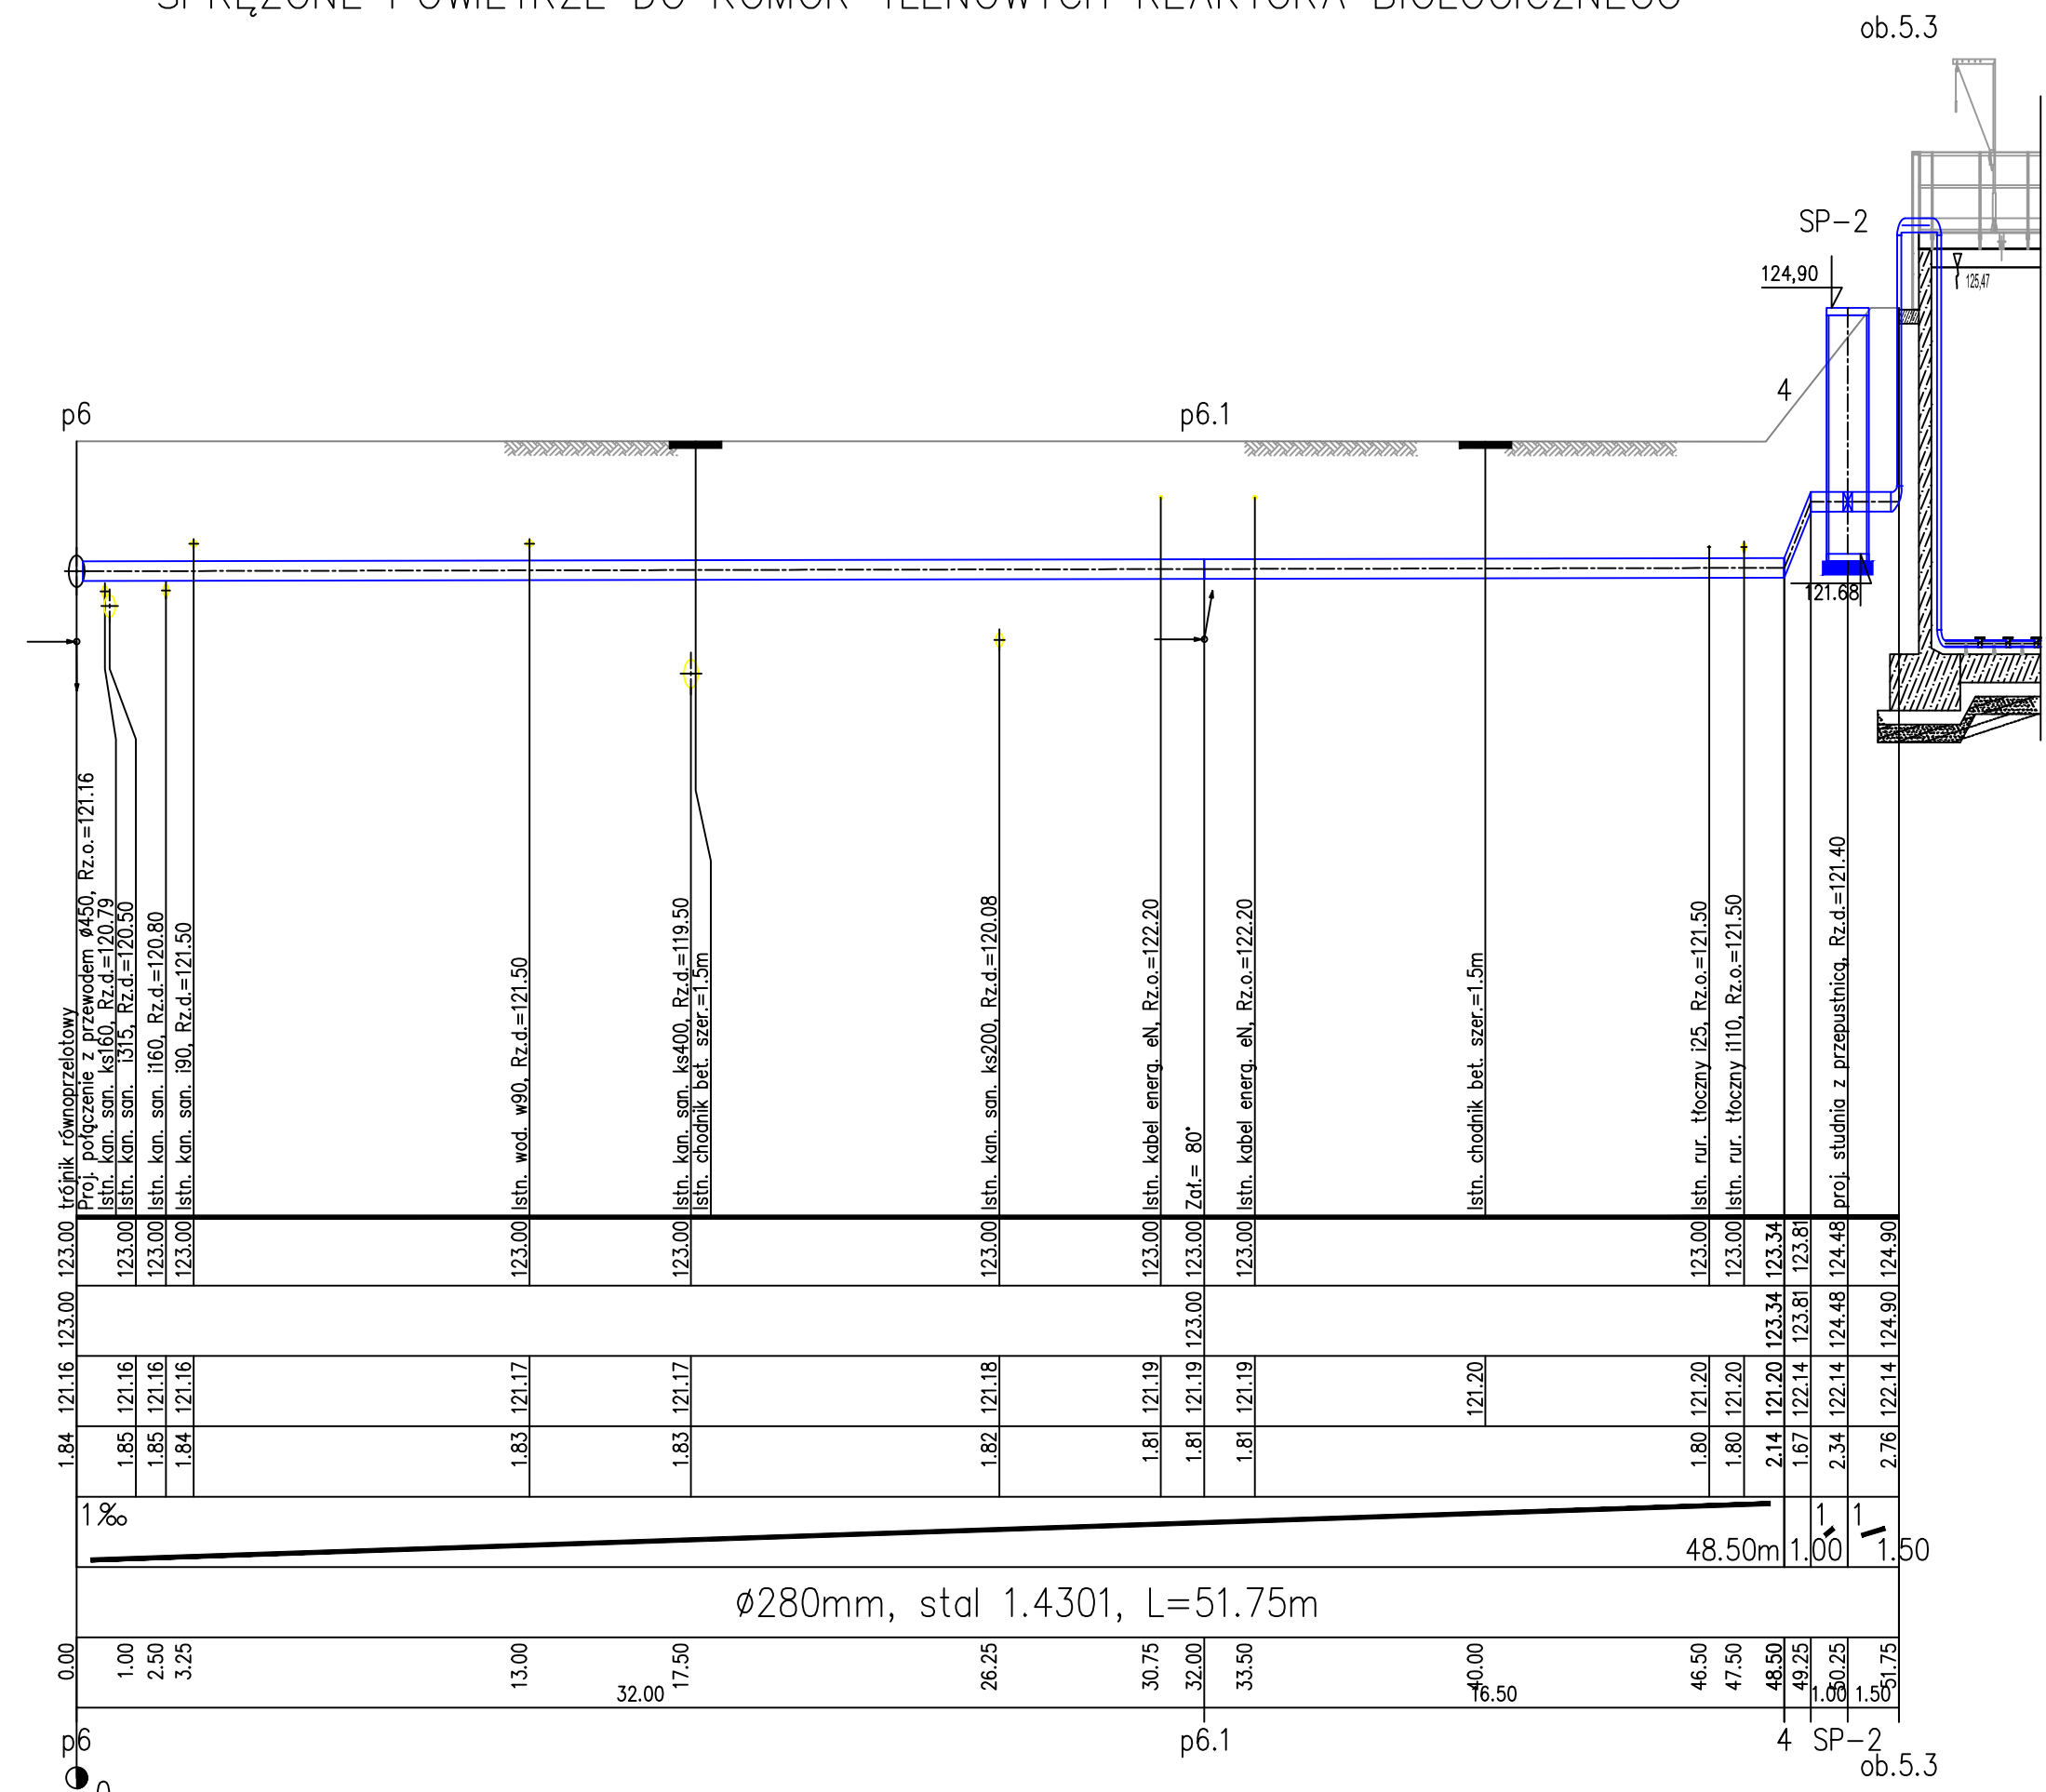

Jednostka projektowa:	AF PROJECTS Sp. z o.o. WARSZAWA POLSKA 03-774 Warszawa, ul. Wojnicka 2 tel. (+48 +22) 670-22-12, 818-41-02, fax 818-28-13				
Temat (Objekt):	Przebudowa i rozbudowa miejskiej oczyszczalni ścieków w Chorzela				
Nazwa rysunku:	Profil sprężonego powietrza				
Zamawiający:	Gmina Chorzelle, ul. Komosińskiego 1, 06-330 Chorzelle				
Funkcja:	Imię i nazwisko			Nr. upr.	Podpis
Gl. Projektant:	mgr inż. Krzysztof Wróblewski			St. 55/88	
Projektował:	mgr inż. Krzysztof Wróblewski			St. 55/88	
Opracował:	mgr inż. Monika Zamecka				
Sprawdził:	mgr inż. Marek Wojtowicz			Wa. 41/98	
Branza: Technologiczna	Skala: 1:100/1:200	Stadium: PW	Data: 09.2013	Nr. rysunku: TS-03	