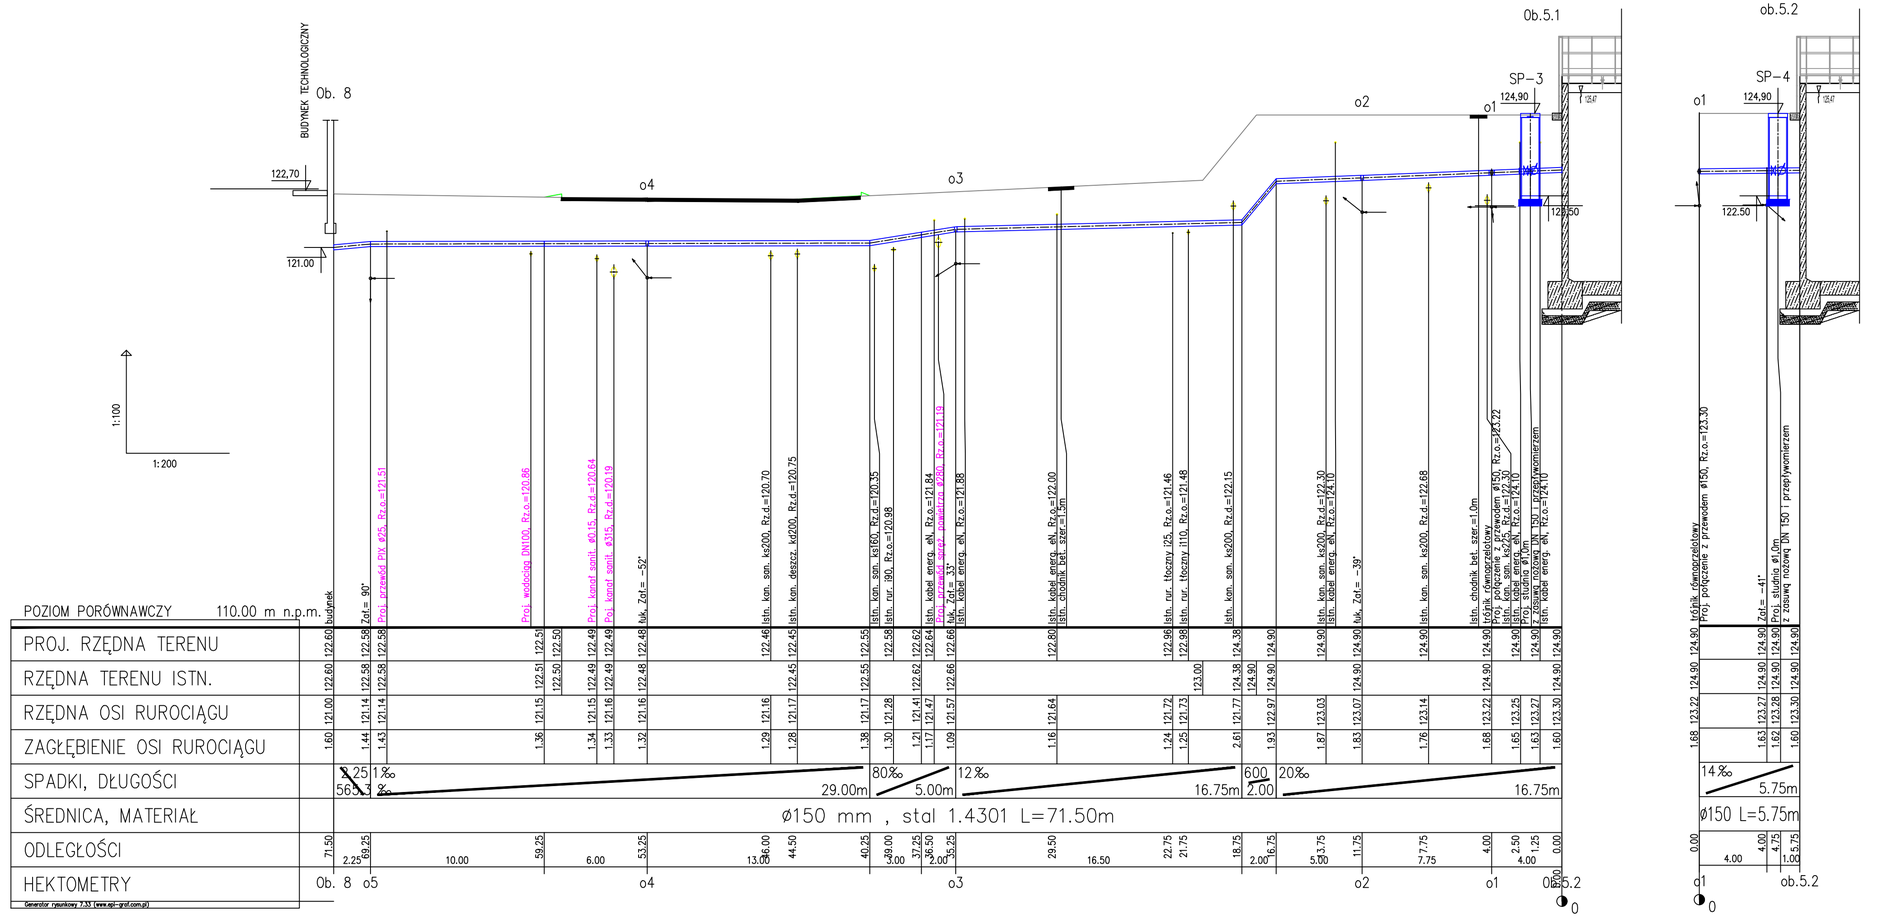

Jednostka projektowa:	**AF PROJECTS Sp. z o.o.** WARSZAWA POLSKA 03-774 Warszawa, ul. Wojnicka 2 tel.(+48 +22),670-22-12,818-41-02,fax 818-28-13	
Temat (Obiekt):	**Przebudowa i rozbudowa miejskiej oczyszczalni ścieków w Chorzelach**	
Nazwa rysunku:	Profile osadowe reaktorów	
Zamawiający:	Gmina Chorzele, ul. Komosińskiego 1, 06-330 Chorzele	

Funkcja:	Imię i nazwisko	Nr. upr.	Podpis
Gł. Projektant:	mgr inż. Krzysztof Wróblewski	St. 55/88	
Projektował:	mgr inż. Krzysztof Wróblewski	St. 55/88	
Opracował:	mgr inż. Monika Zamęcka		
Sprawdził:	mgr inż. Marek Wojtowicz	Wa. 41/98	

Branża:	Skala:	Stadium:	Data:	Nr. rysunku:
Technologiczna	1:100/1:200	PW	09.2013	**TS-04**