Przekrój A–A

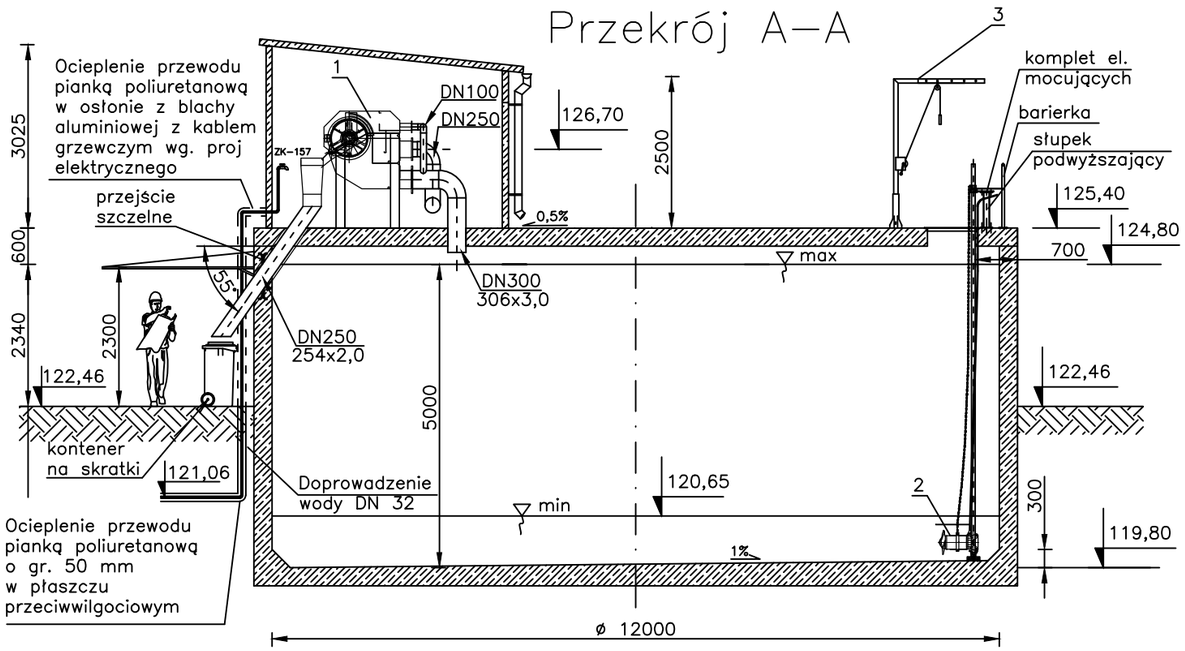

Przekrój B–B

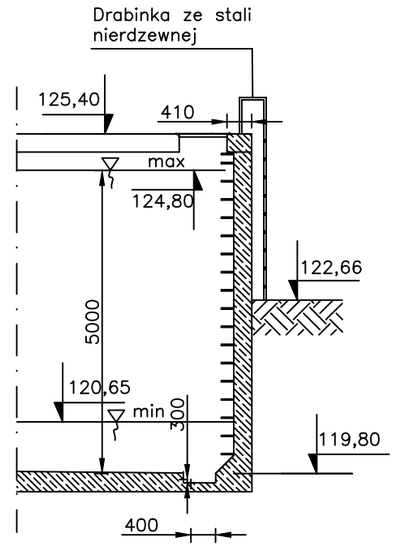

Przekrój C–C

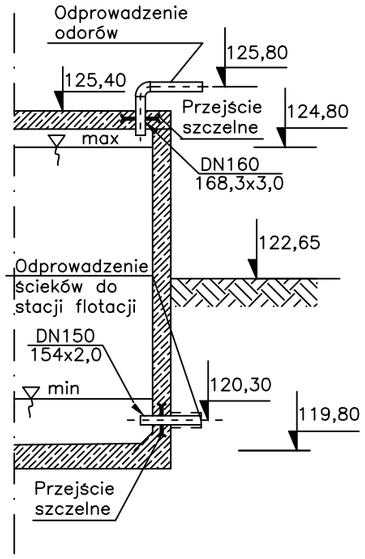

Przekrój D–D

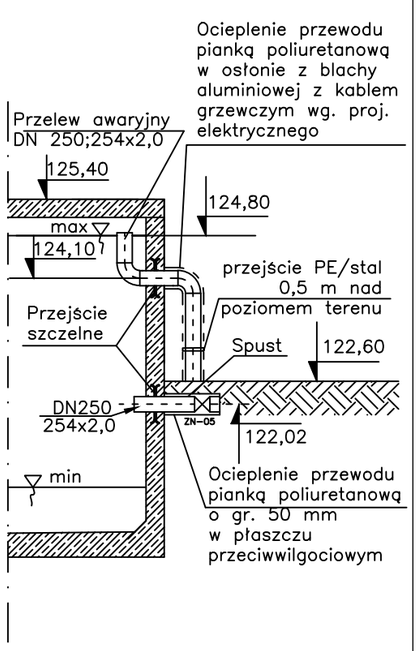

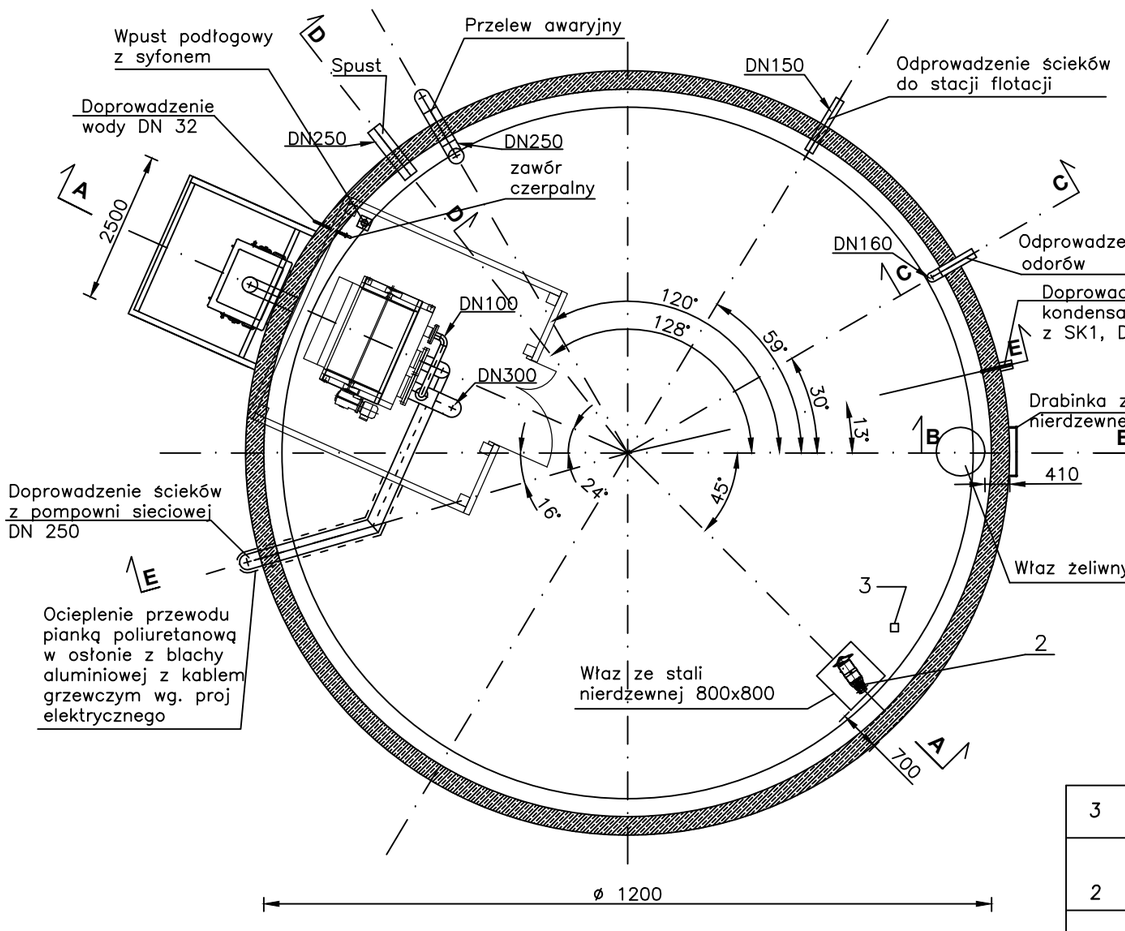

Przekrój E–E

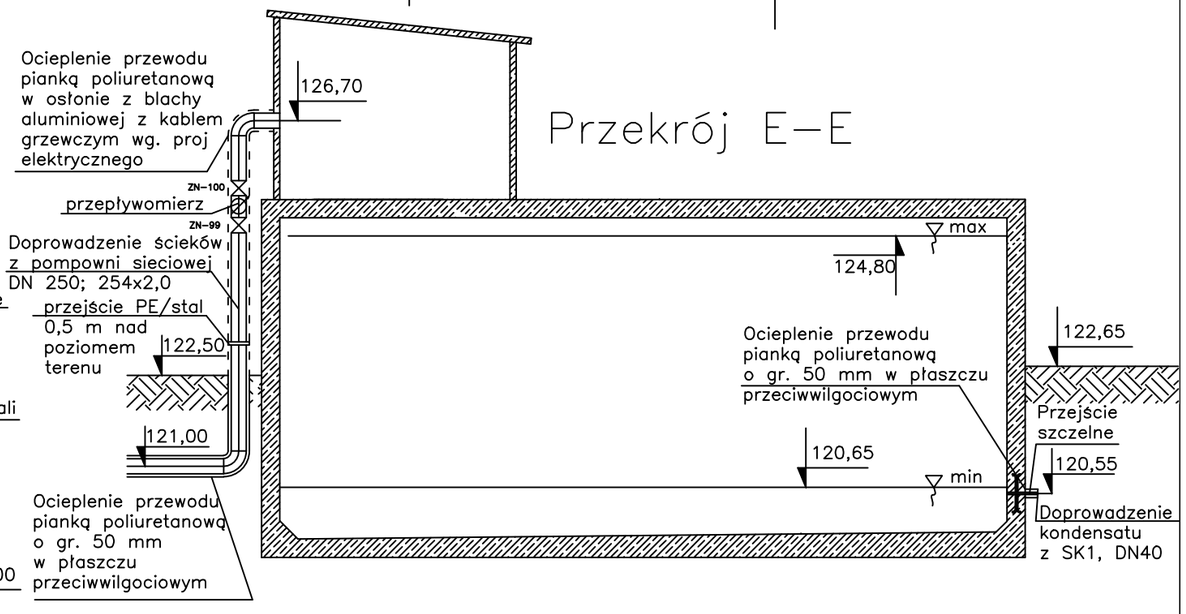

POZ.	ILOŚĆ szt.	WYSZCZEGÓLNIENIE	UWAGI
1	2	3	4
3	1	Żurawik przenośny udźwig do 150kg max	
2	1	Mieszdło zatapialne ø400mm o mocy P2=3,0kW	
1	1	Obrotowe sito bębnowe prześwit 2mm	

Jednostka projektowa:	**AF PROJECTS Sp. z o.o.** WARSZAWA POLSKA 03-774 Warszawa, ul. Wojnicka 2 tel.(+48 +22),670-22-12,818-41-02,fax 818-28-13				
Temat (Obiekt):	Przebudowa i rozbudowa miejskiej oczyszczalni ścieków w Chorzelach				
Nazwa rysunku:	Sito na zbiorniku uśredniającym OB. 2				
Zamawiający:	Gmina Chorzele, ul. Komosińskiego 1, 06-330 Chorzele				
Funkcja:	Imię i nazwisko			Nr. upr.	Podpis
Gł. Projektant:	mgr inż. Krzysztof Wróblewski			St. 55/88	
Projektował:	mgr inż. Krzysztof Wróblewski			St. 55/88	
Opracował:	inż. Dominika Mateuszczyk				
Sprawdził:	mgr inż. Marek Wojtowicz			Wa. 41/98	
Branża: Technologiczna		Skala: 1:100	Stadium: PW	Data: 09.2013	Nr. rysunku: 02-T-05