RZUT PRZYZIEMIA

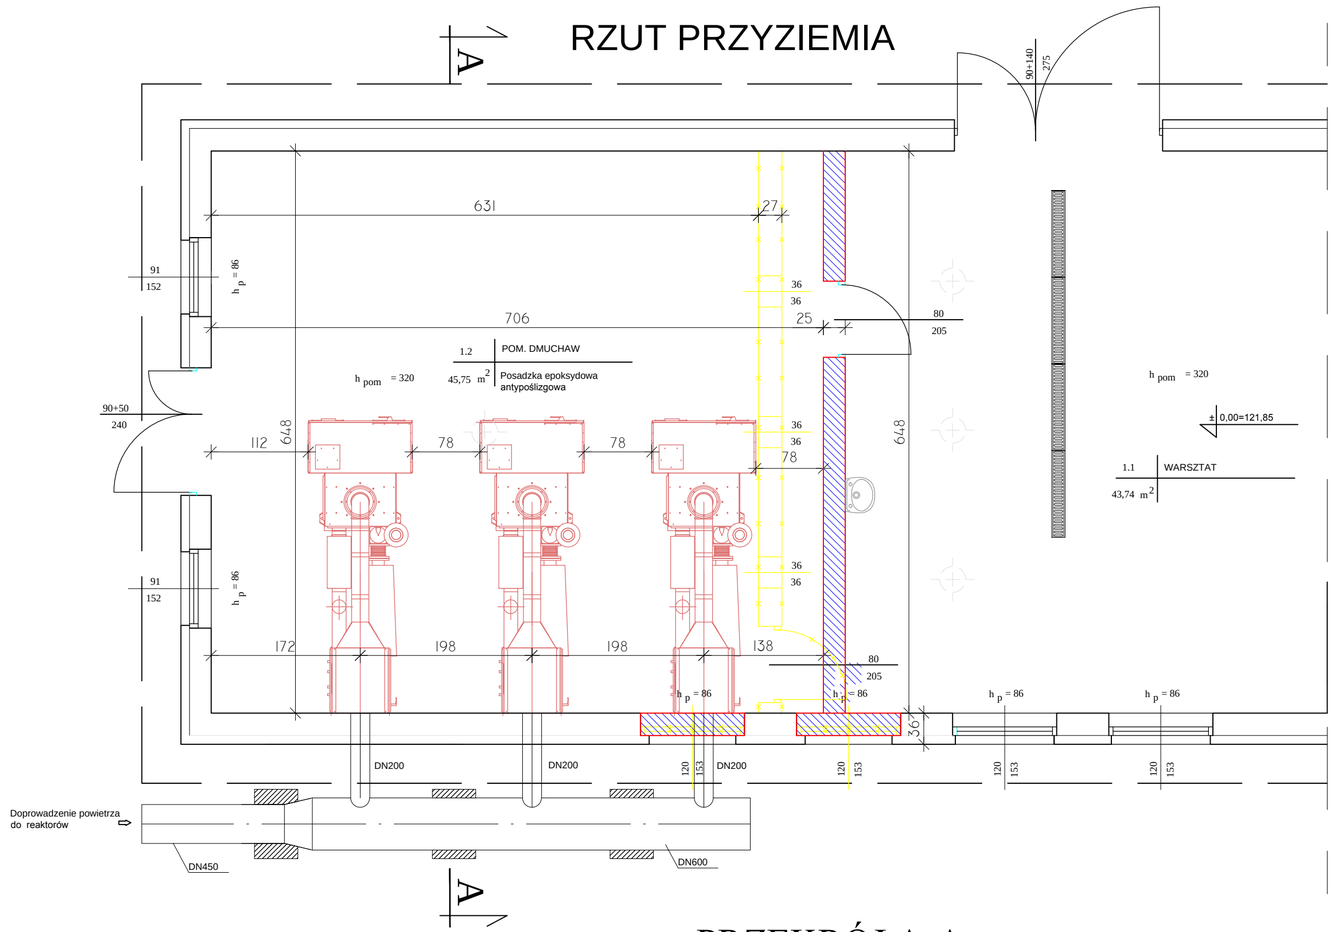

PRZEKRÓJ A-A

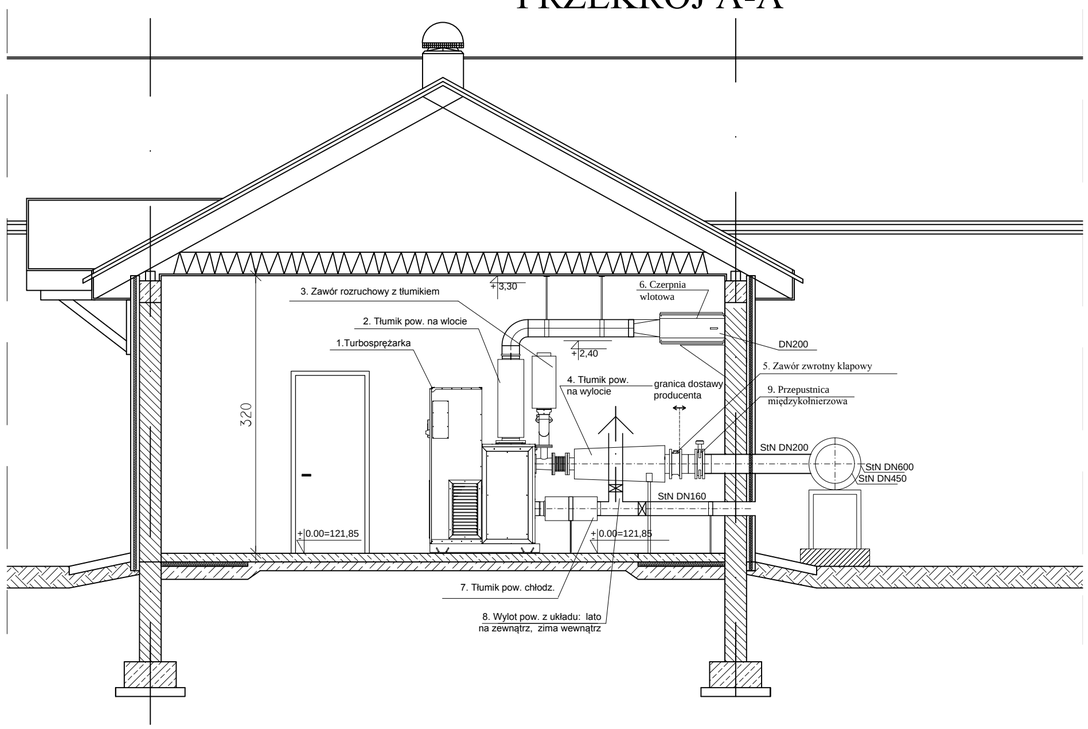

POZ.	ILOŚĆ szt.	WYSZCZEGÓLNIENIE	UWAGI
9	3	Przepustnica międzykołnierzowa	Zakup rynkowy
8	3	Wylot pow. z układu	
7	3	Ttłumik pow. chłodz.	
6	3	Czerpnia wlotowa	
5	3	Zawór zwrotny klapowy	
4	3	Tłumik pow. na wylocie	
3	3	Zawór rozruchowy z tłumikiem	
2	3	Tłumik pow. na wlocie	
1	3	Turbosprężarka, wydajność Q=3000 Nm3/h, spręż P=65 kPa, moc N=69 kW	
1	2	3	

Jednostka projektowa:	**AF PROJECTS Sp. z o.o.** WARSZAWA POLSKA 03-774 Warszawa, ul. Wojnicka 2 tel.(+48 +22),670-22-12,818-41-02,fax 818-28-13			
Temat (Obiekt):	Przebudowa i rozbudowa miejskiej oczyszczalni ścieków w Chorzelach			
Nazwa rysunku:	Budynek stacji dmuchaw Ob. 7			
Zamawiający:	Gmina Chorzele, ul. Komosińskiego 1, 06-330 Chorzele			
Funkcja:	Imię i nazwisko		Nr. upr.	Podpis
Gł. Projektant:	mgr inż. Krzysztof Wróblewski		St. 55/88	
Projektował:	mgr inż. Krzysztof Wróblewski		St. 55/88	
Opracował:	mgr inż. Monika Zamęcka			
Sprawdził:	mgr inż. Marek Wojtowicz		Wa. 41/98	
Branża: Technologiczna	Skala: 1:50	Stadium: PW	Data: 09.2013	Nr. rysunku: 07-T-07