




PRZEKRÓJ A-A

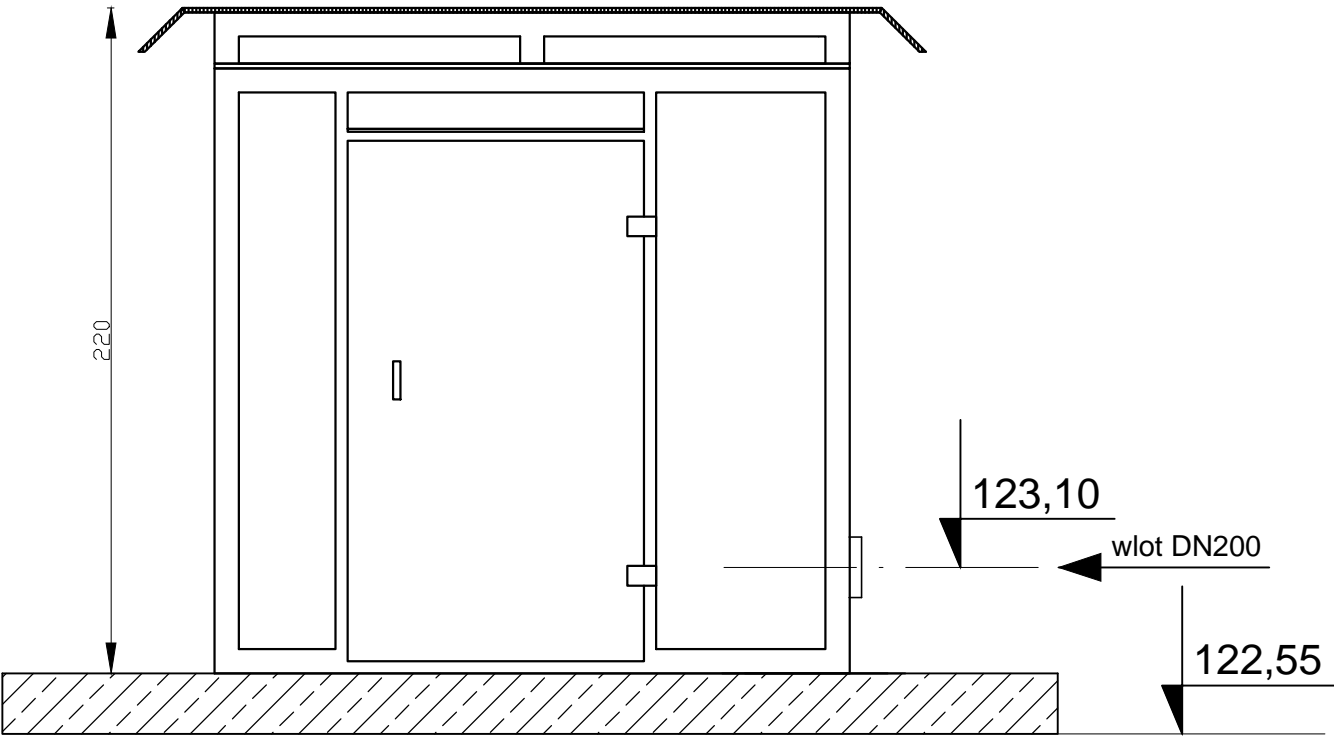


PRZEKRÓJ B-B

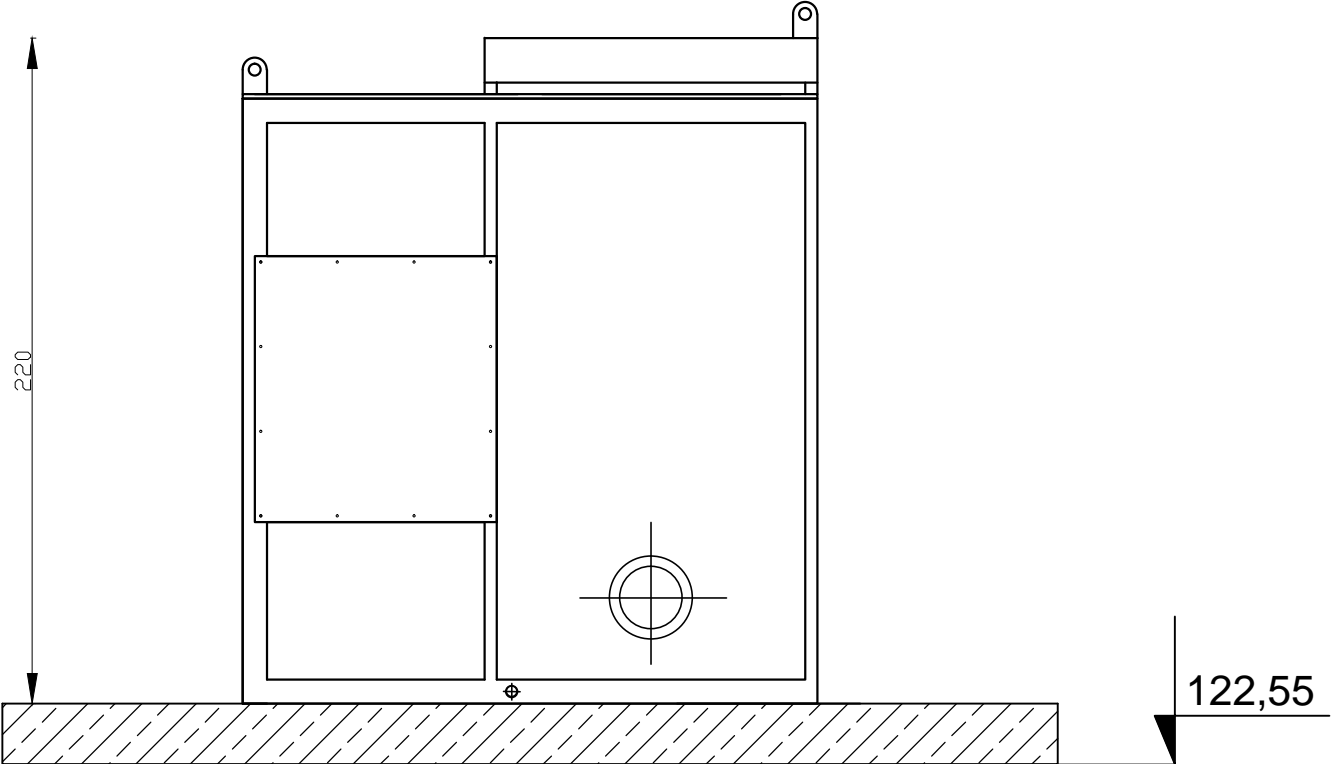

Plan

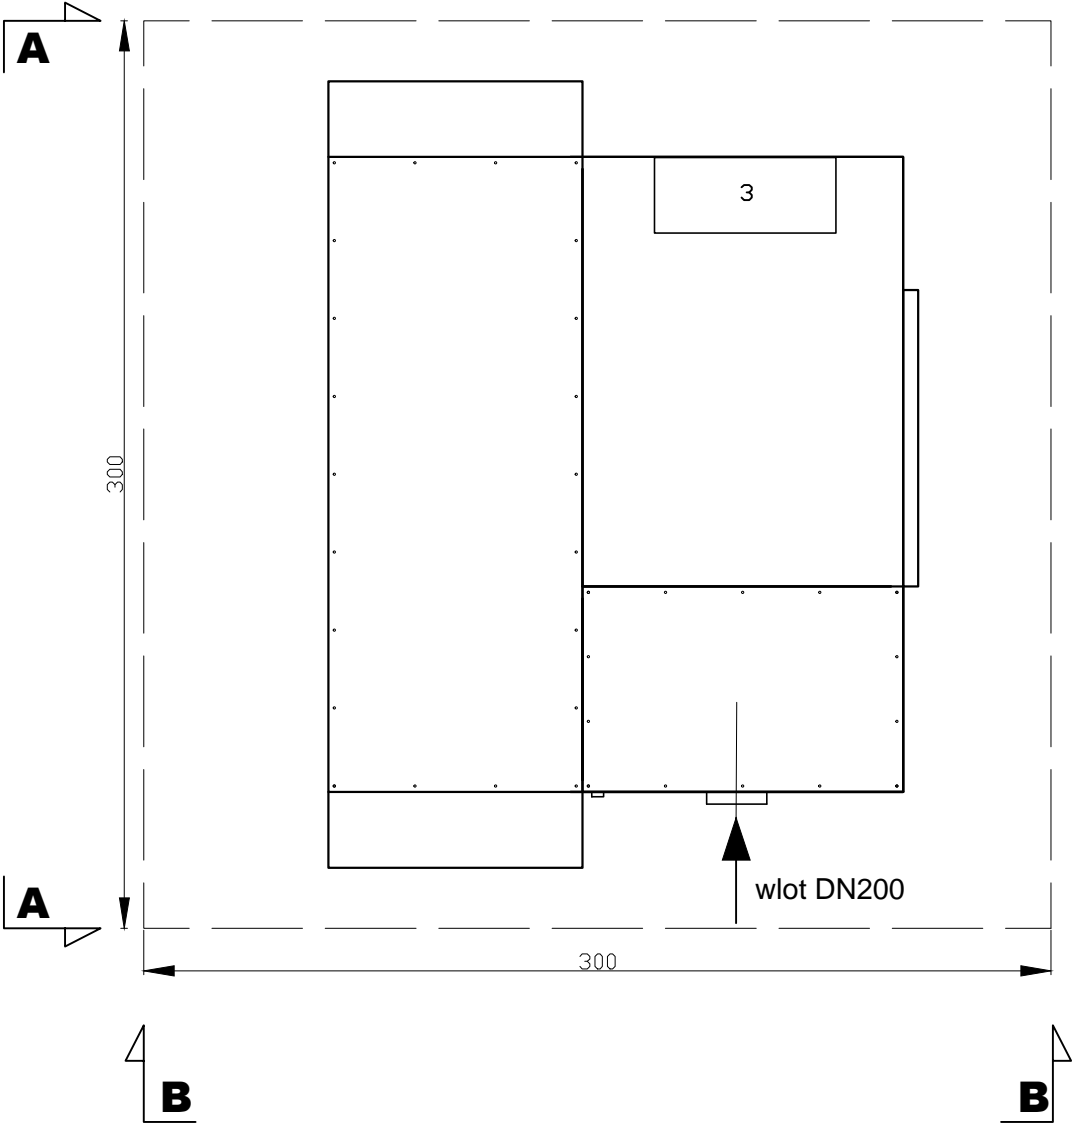

3.	Szafa sterownicza
2.	Komora filtra
1.	Odkraplacz
L.p.	Nazwa urządzenia

Jednostka projektowa:	AF PROJECTS Sp. z o.o. WARSZAWA POLSKA 03-774 Warszawa, ul. Wojnicka 2 tel.(+48 +22),670-22-12,818-41-02,fax 818-28-13			
Temat (Obiekt):	Przebudowa i rozbudowa miejskiej oczyszczalni ścieków w Chorzelach			
Nazwa rysunku:	Biofiltr - OB. 15			
Zamawiający:	Gmina Chorzele, ul. Komosińskiego 1, 06-330 Chorzele			
Funkcja:	Imię i nazwisko		Nr. upr.	Podpis
Gł. Projektant:	mgr inż. Krzysztof Wróblewski		St. 55/88	
Projektował:	mgr inż. Krzysztof Wróblewski		St. 55/88	
Opracował:	mgr inż. Monika Zamęcka			
Sprawdził:	mgr inż. Marek Wojtowicz		Wa. 41/98	
Branża: Technologiczna	Skala: 1:25	Stadium: PW	Data: 09.2013	Nr. rysunku: 15-T-12