




PRZEKRÓJ A-A

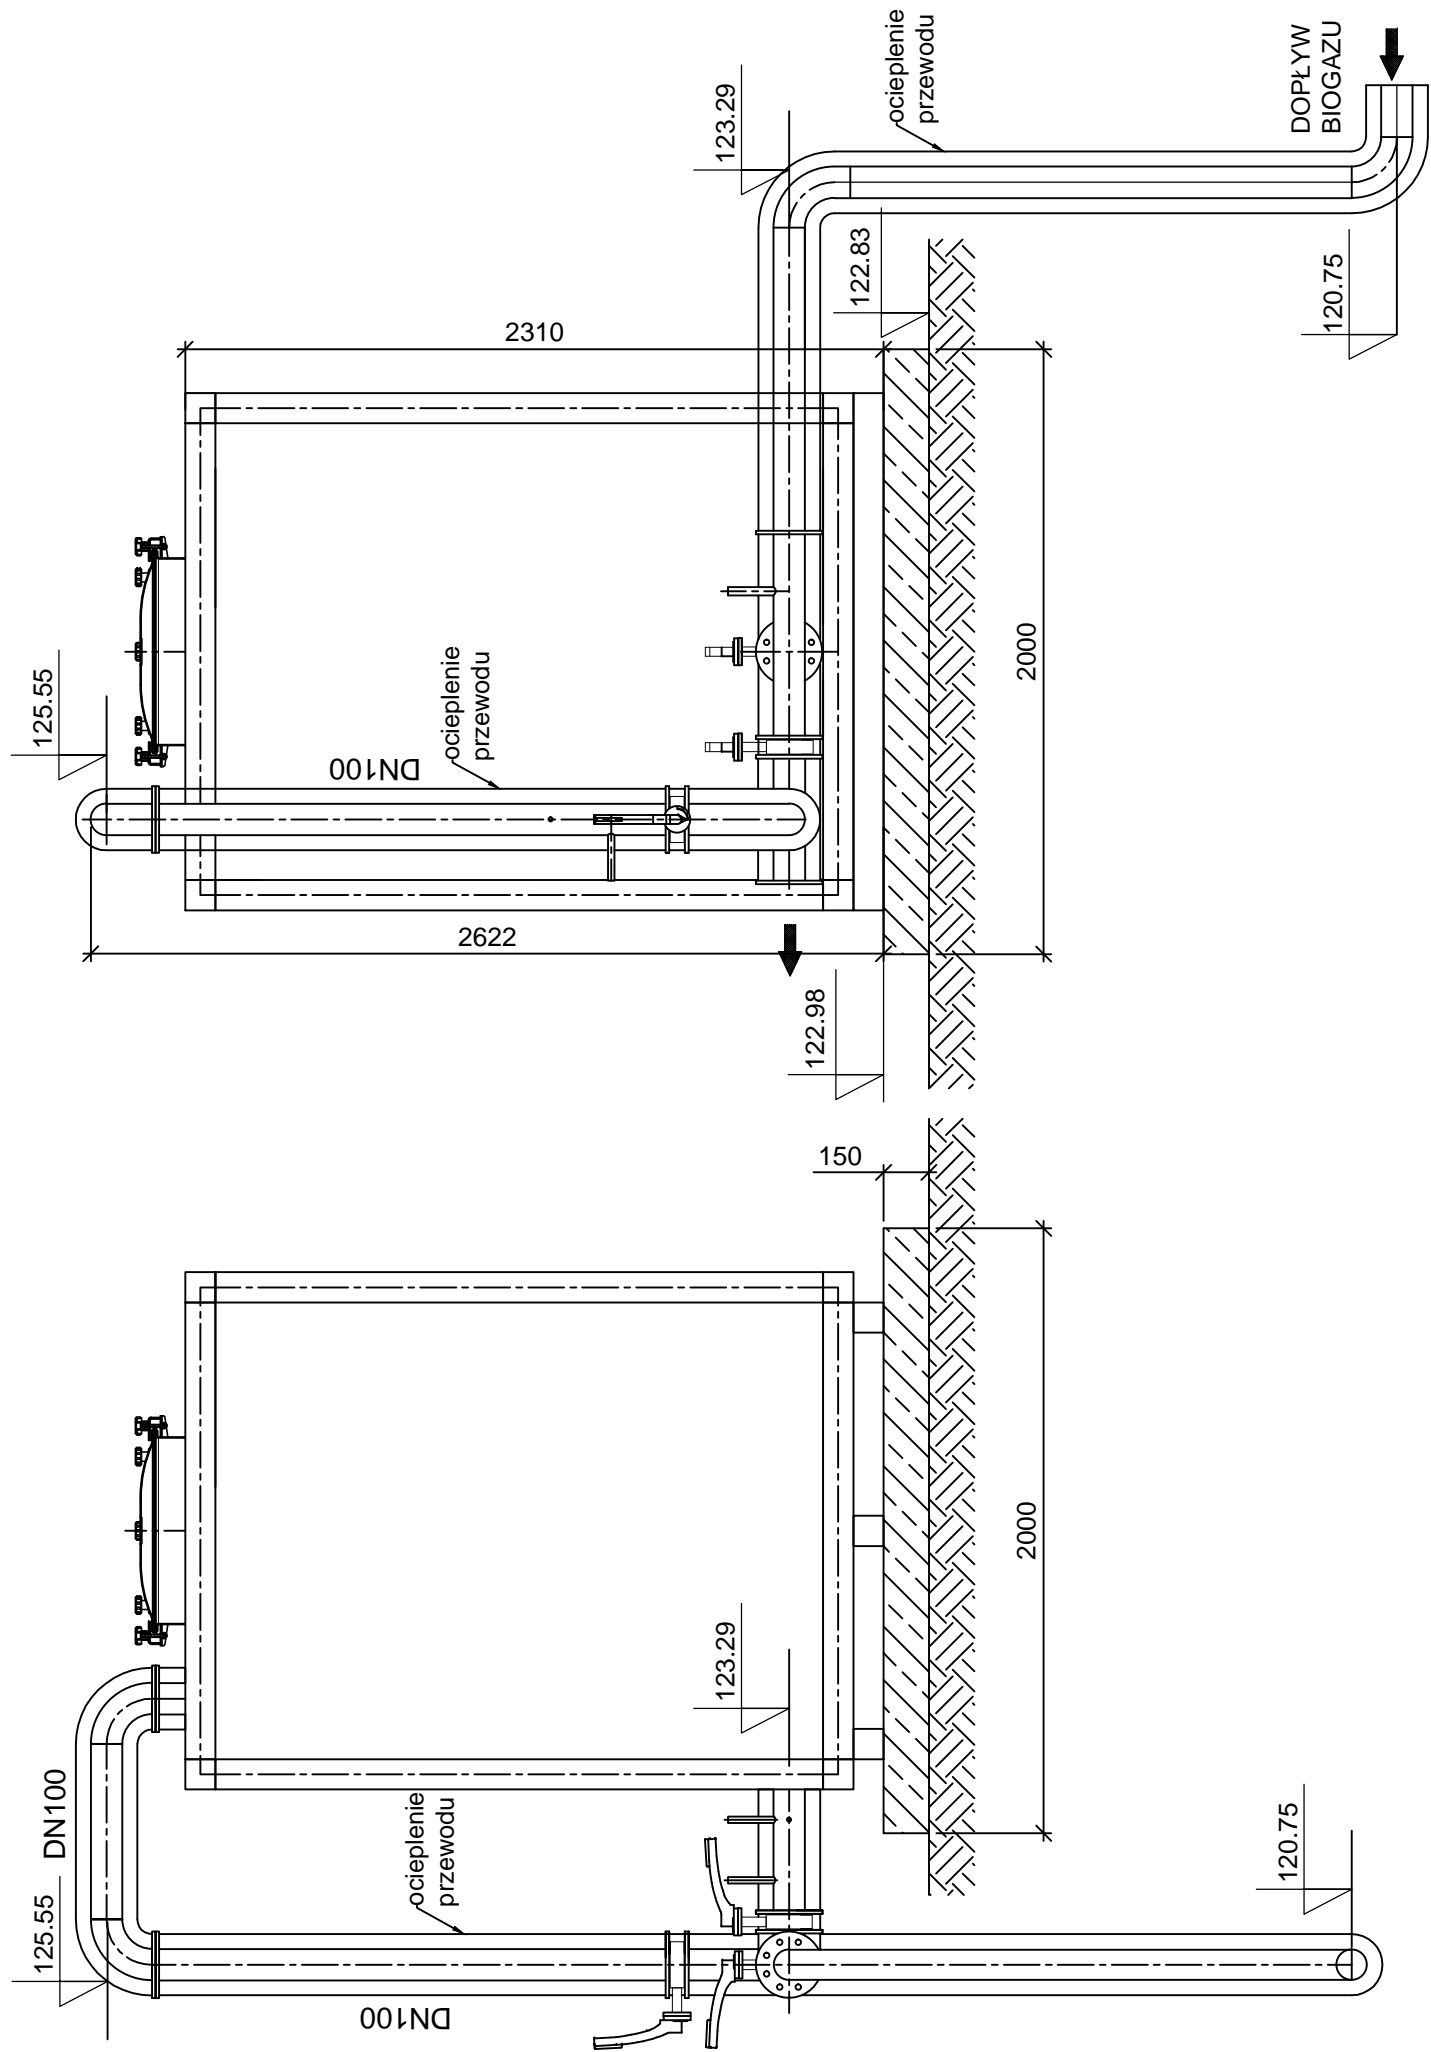


PRZEKRÓJ B-B

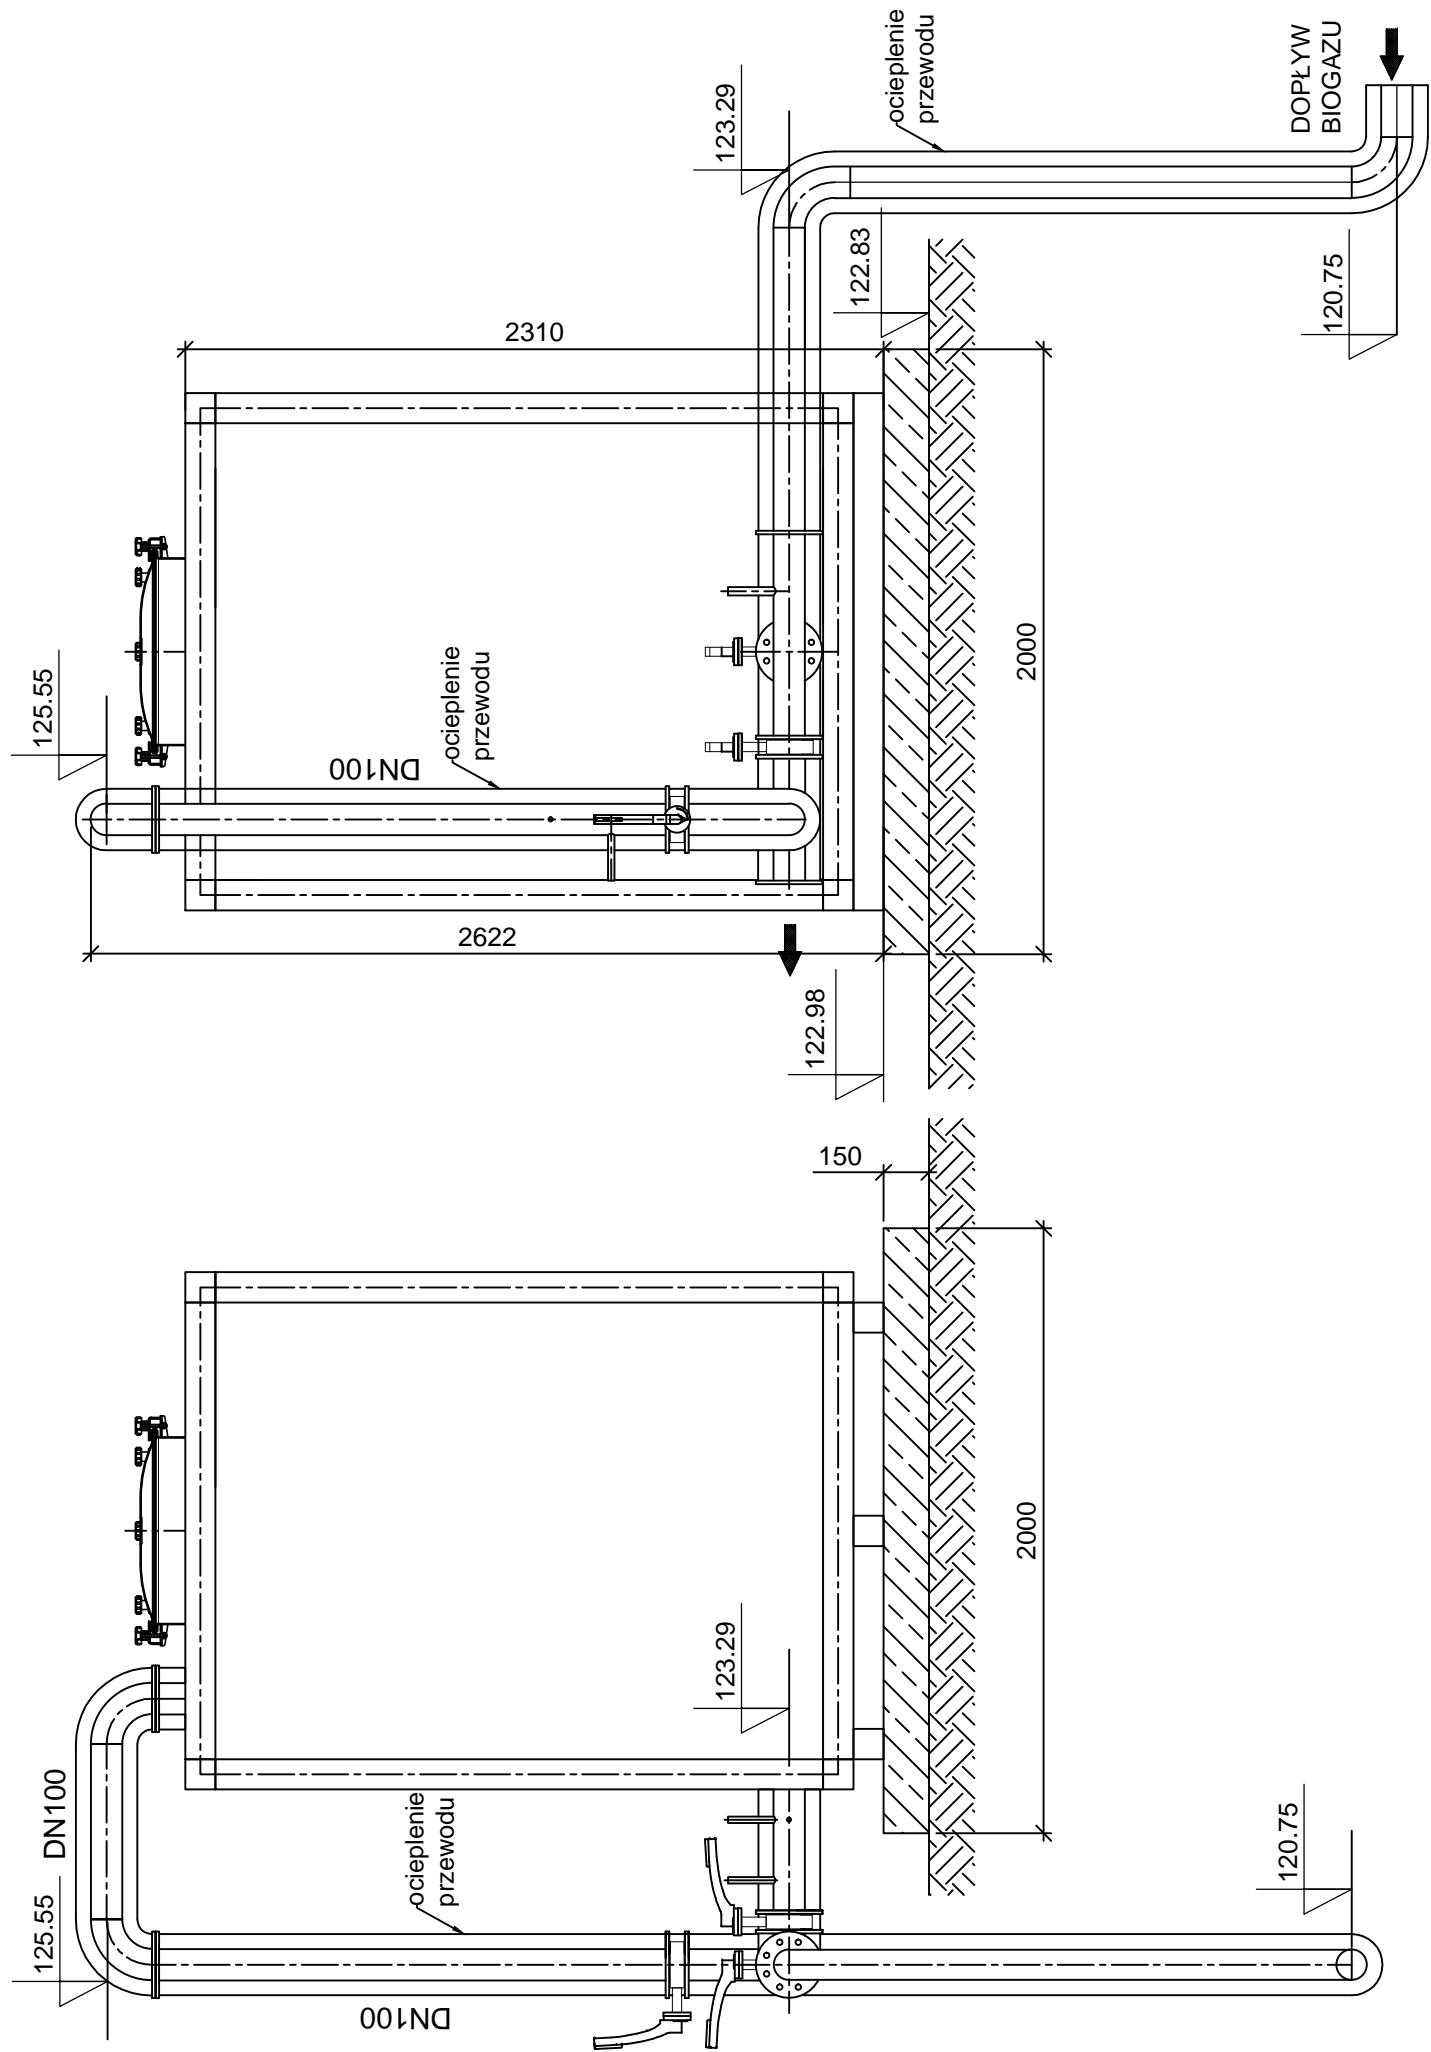

RZUT

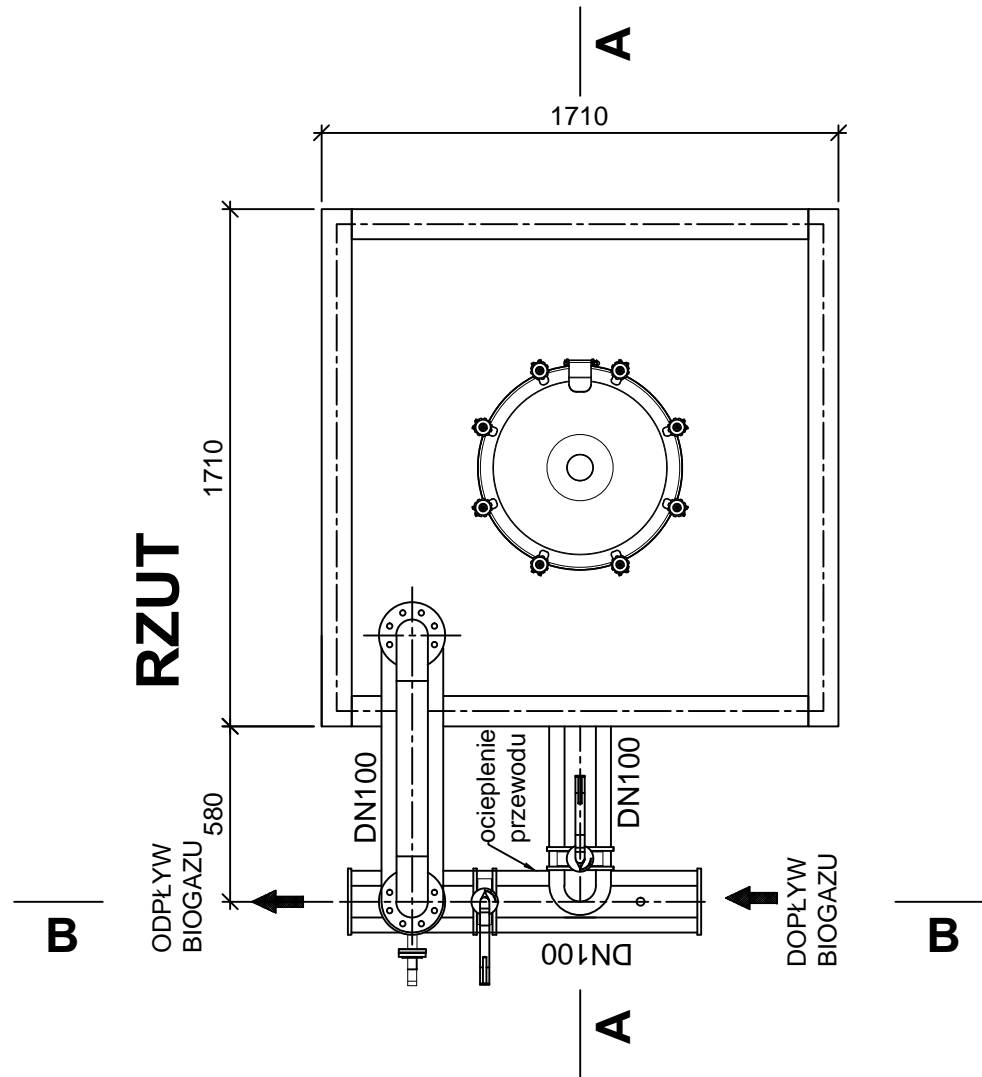

Jednostka projektowa:	AF PROJECTS Sp. z o.o. WARSZAWA POLSKA 03-774 Warszawa, ul. Wojnicka 2 tel. (+48 +22), 670-22-12, 818-41-02, fax 818-28-13				
Temat (Obiekt):	Przebudowa i rozbudowa miejskiej oczyszczalni ścieków w Chorzelach				
Nazwa rysunku:	Odsiarczalnica biogazu OB. 18				
Zamawiający:	Gmina Chorzele, ul. Komosińskiego 1, 06-330 Chorzele				
Funkcja:	Imię i nazwisko		Nr. upr.		Podpis
Gł. Projektant:	mgr inż. Krzysztof Wróblewski		St. 55/88		
Projektował:	mgr inż. Krzysztof Wróblewski		St. 55/88		
Opracował:	mgr inż. Monika Zamęcka				
Sprawdził:	mgr inż. Marek Wojtowicz		Wa. 41/98		
Branża: Technologiczna	Skala: 1:25	Stadium: PW	Data: 09.2013	Nr. rysunku: 18-T-15	