


skala 1 : 50

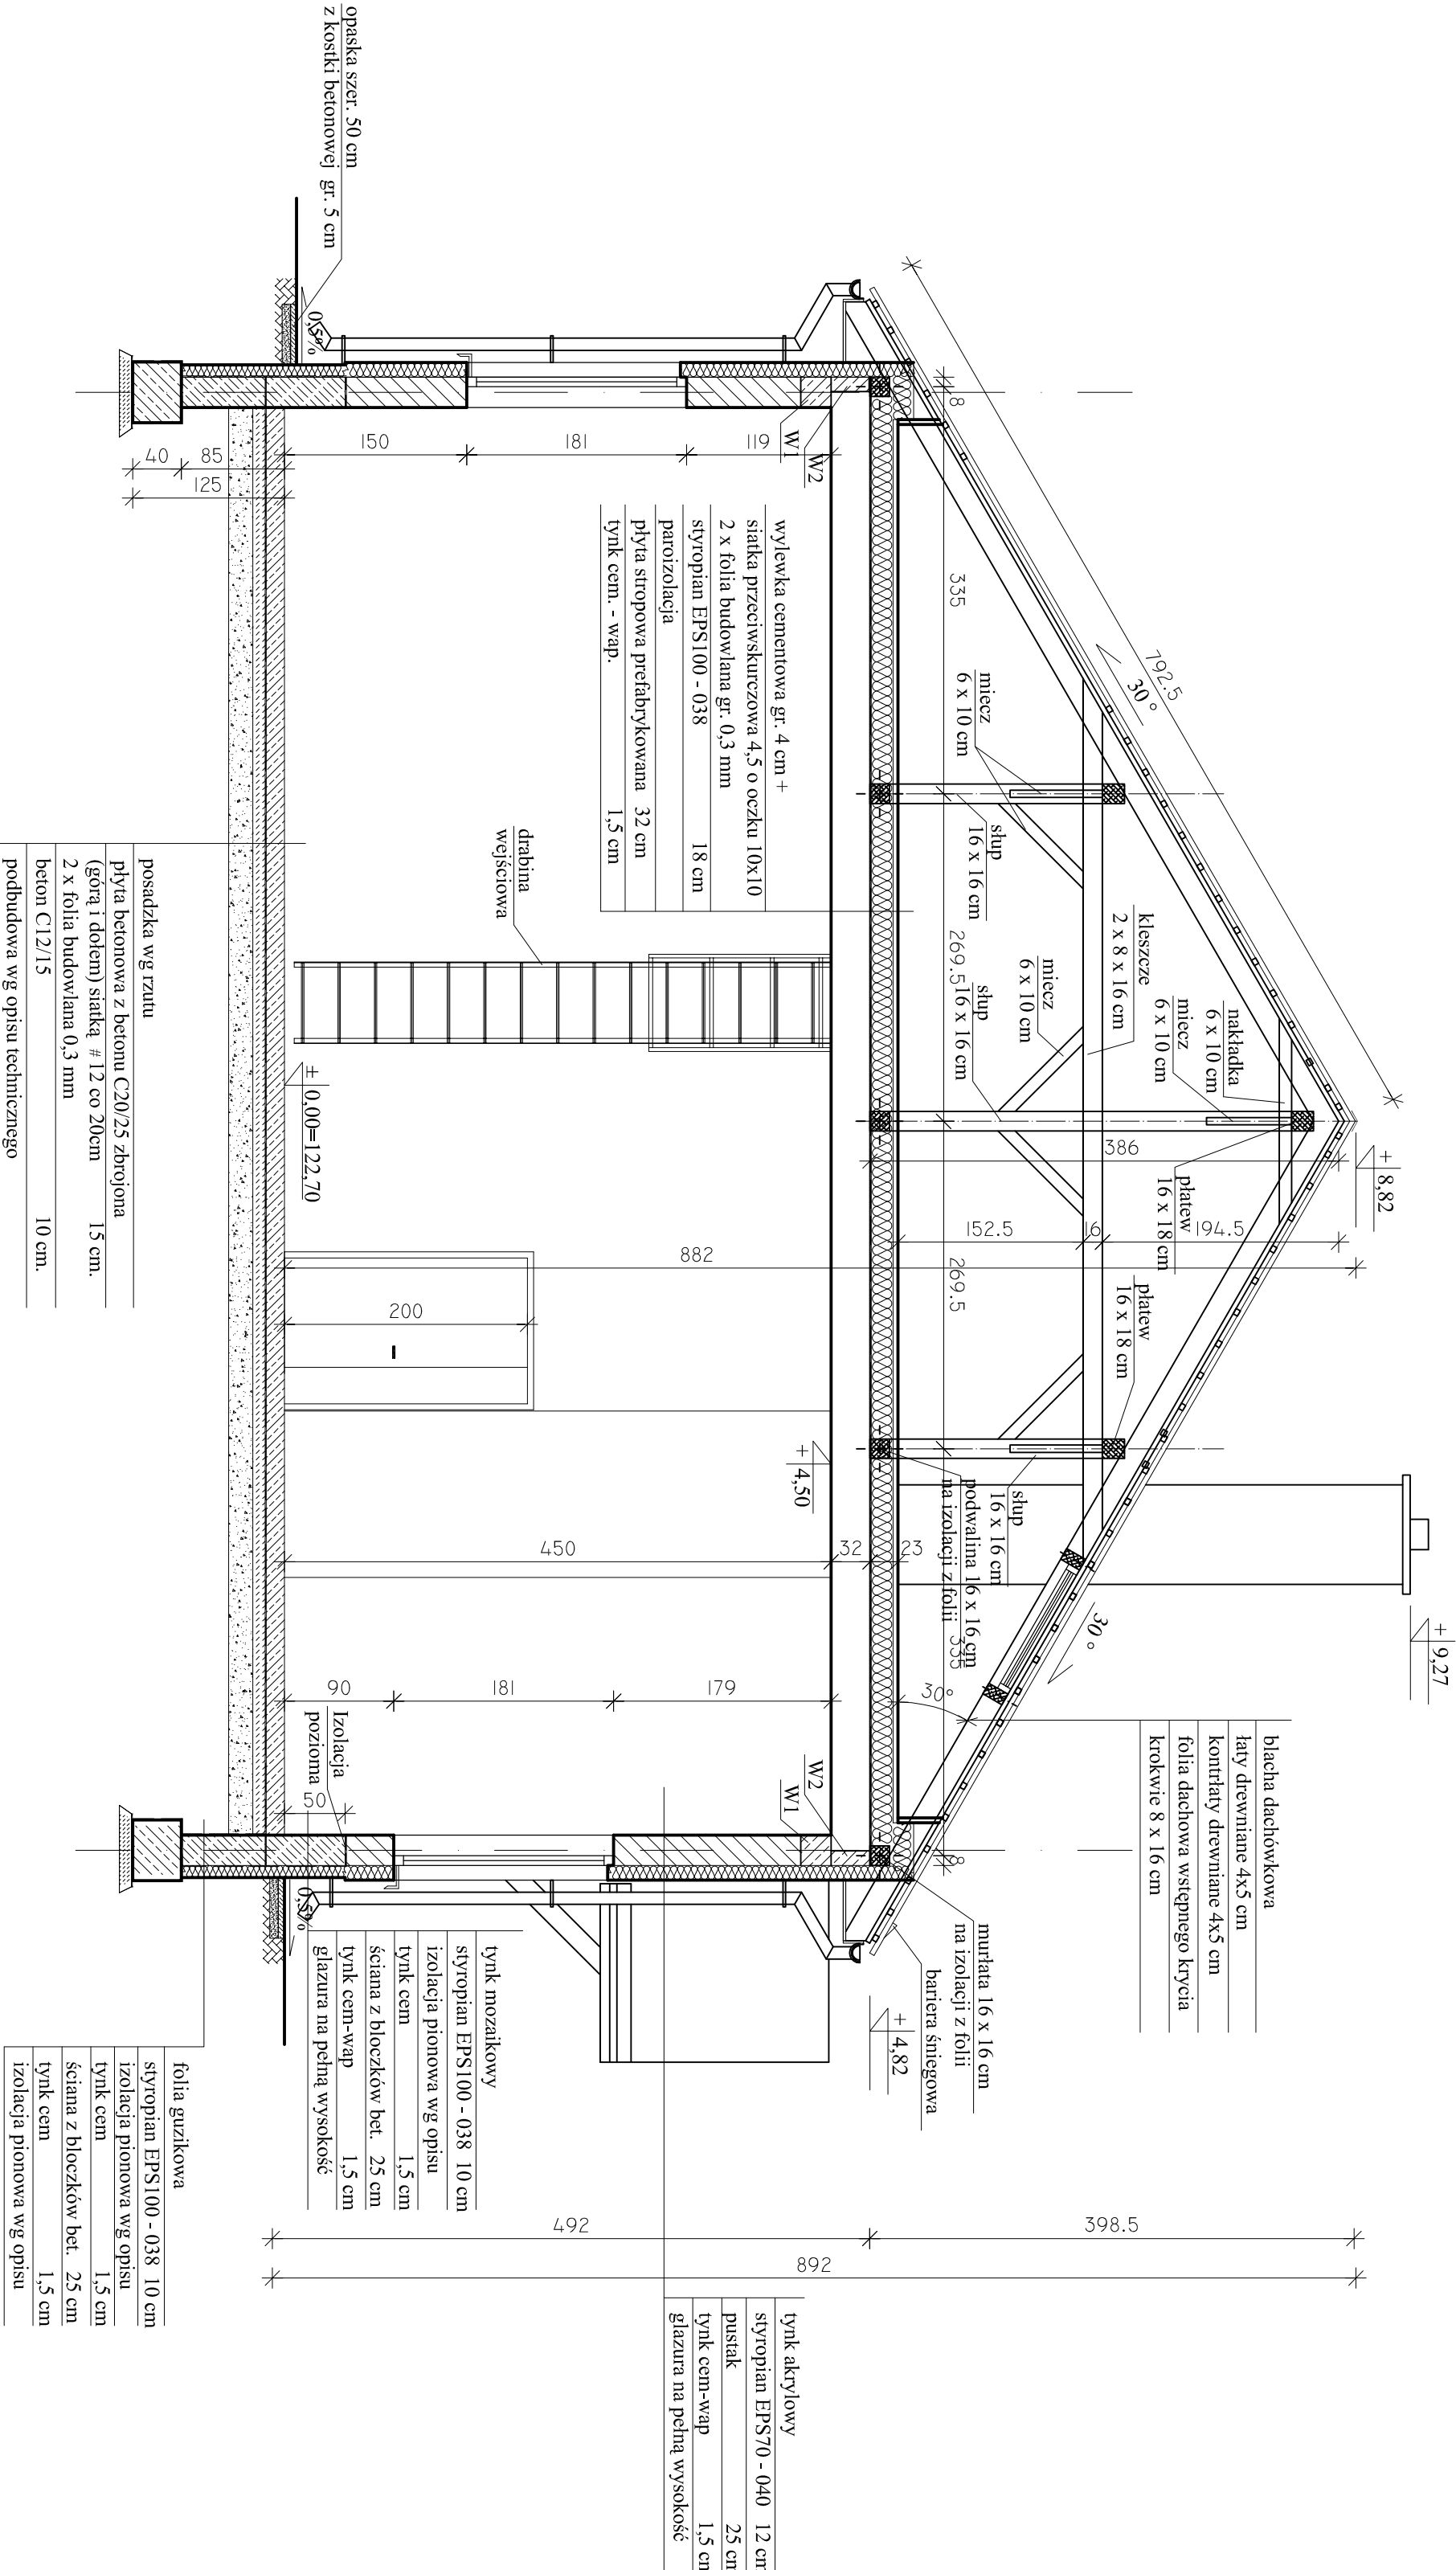

Jednostka projektowa:	AF PROJECTS Sp. z o.o. WARSAWA POLSKA 03-774 Warszawa, ul. Wojska 2 tel. (+48 -22) 670-22-12, 818-41-02, fax 818-28-13			
Temat (Chodzi):	Przebudowa i rozbudowa miejskiej oczyszczalni ścieków w Chorzleach			
Nazwa rysunku	OB. 06 - BUDYNEK TECHNOLOGICZNY - PRZEKROJ A-A			
Zamawiający:	Gmina Chorzów, ul. Kominiarskiego 1, 06-330 Chorzów			
Gl. Projektant:	mgr inż. Krzysztof Wobłowski		Inicj. i nazwisko	
Projektował:	mgr inż. arch. Iwona Podsińska		Nr upr.	
Opracował:	mgr inż. Krzysztof Mezyk		St. 55/88	
Sprawił:	mgr inż. arch. Włodzisław Chłot		146/SWOK/2012	
Branda:	Skala: 1:50		200/82	
Architektoniczna	Seccion:		PW	
	Data: 09.2013r.		Nr rysunku 08-A-04	