



OB. 05 – ŚCIANA NOWOPROJEKTOWANA – ROZWINIĘCIE

skala 1:50

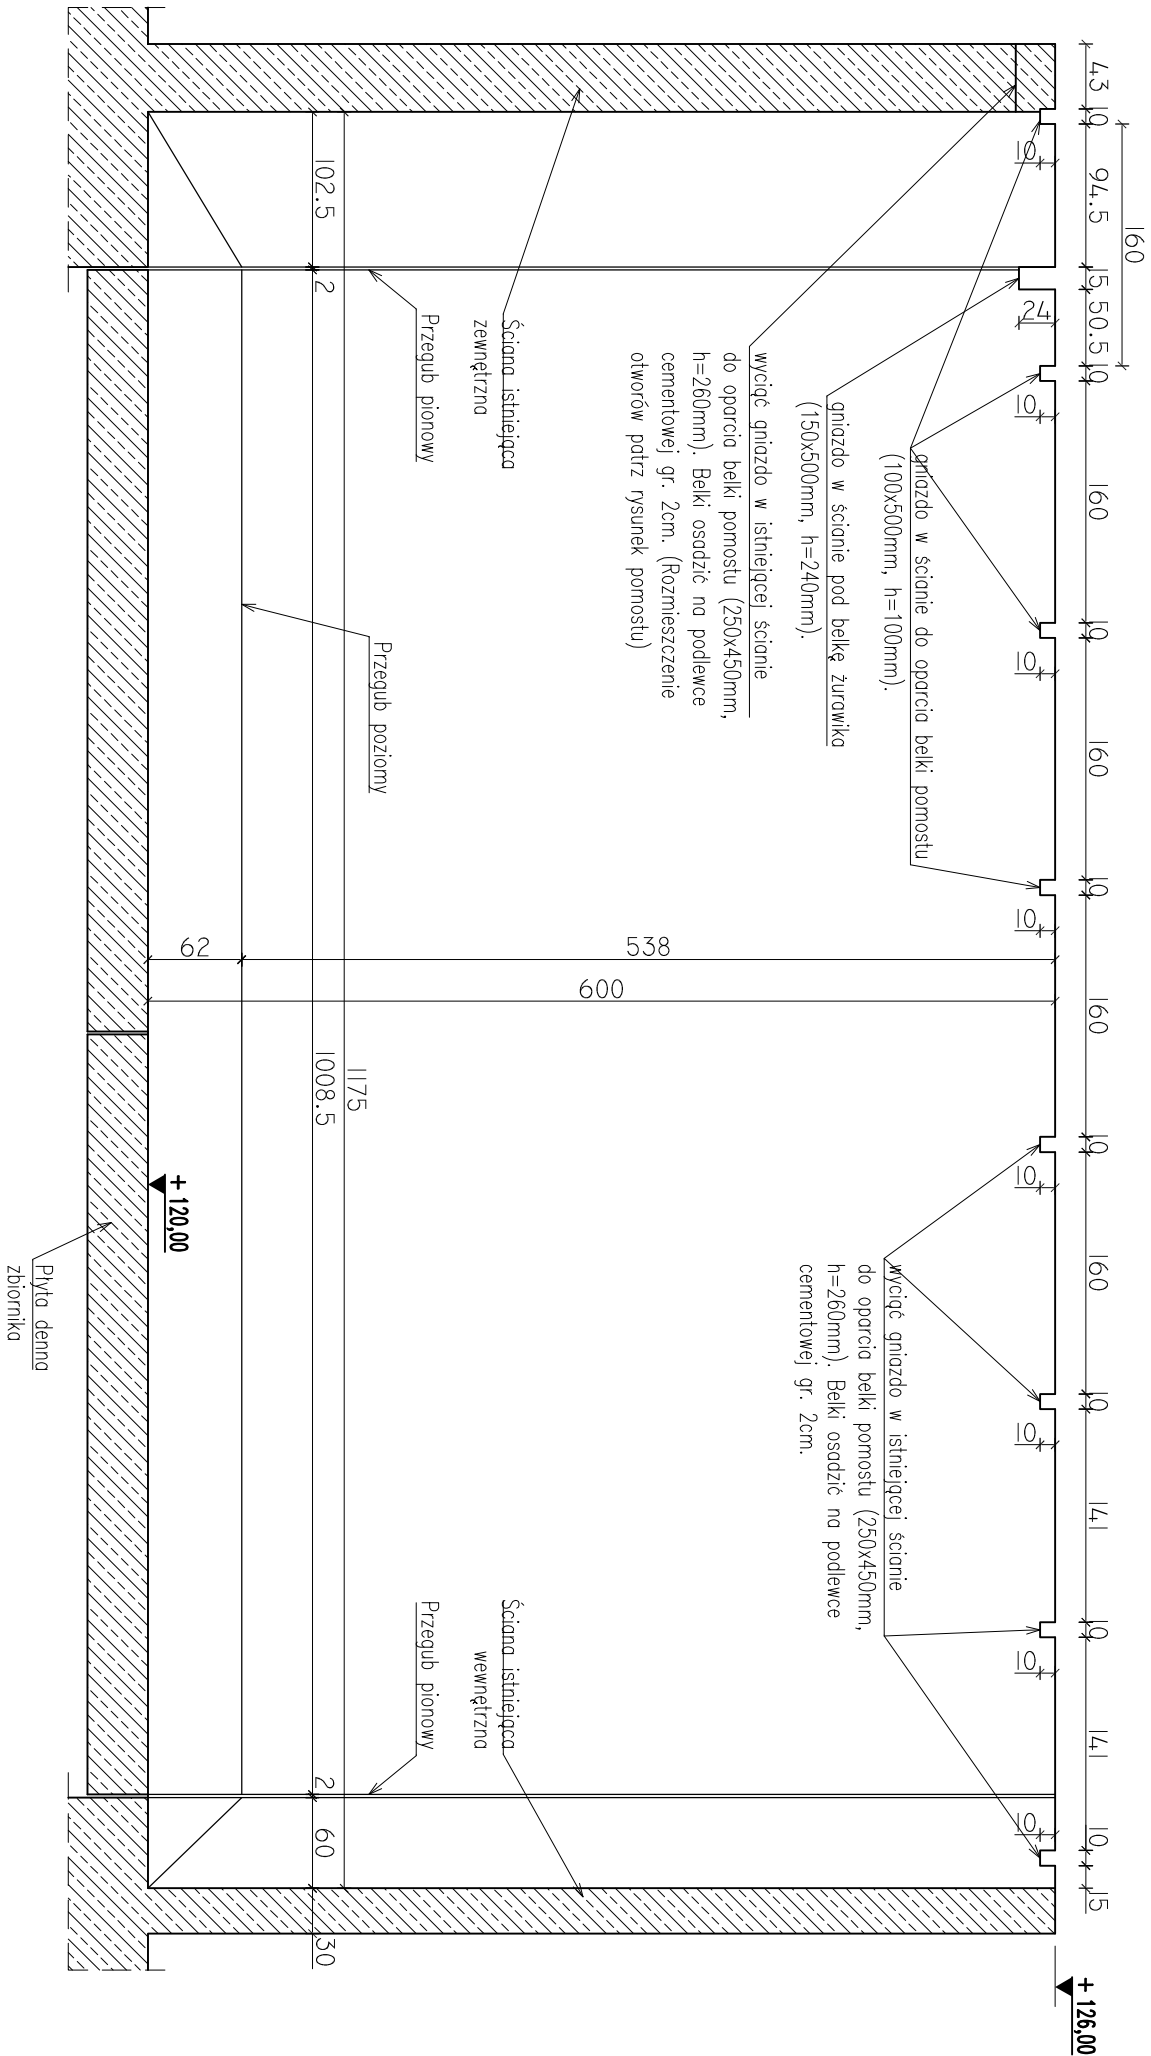

- UWAGI:
- na rysunku nie pokazano pomostu stłowego
 - rysunek rozpatrywać łącznie z rys. pomostu stłowego
 - rysunek rozpatrywać łącznie z rzutami konstrukcyjnymi i projektem technologicznym
 - wymiary korygować na budowie,

Jednostka projektowa:	AF PROJECTS Sp. z o.o. WARSZAWA POLSKA 03-774 Warszawa, ul. Wojnicka 2 tel. (+48 +22), 670-22-12, 818-41-02, fax 818-28-13				
Temat (Obiekt):	Przebudowa i rozbudowa miejskiej oczyszczalni ścieków w Chorzeliach				
Nazwa rysunku	OB. 05 - ŚCIANA NOWOPROJEKTOWANA - ROZWINIĘCIE				
Zamawiający:	Gmina Chorzelle, ul. Komosińskiego 1, 06-330 Chorzelle				
Funkcja:	Imię i nazwisko			Nr upr.	Podpis
Gł. Projektant:	mgr inż. Krzysztof Wróblewski			St. 55/88	
Projektował:	inż. Andrzej Grudzeń			KL-230/90	
Opracował:	mgr inż. Dariusz Wójcicki				
Sprawdził:	mgr inż. Małgorzata Grudzeń			KL-106/93	
Branża:	Konstrukcyjna	Skala:	1:50	Stadium:	PW
				Data:	09.2013r.
				Nr rysunku	05A.05B-K-05