


POMOST "BS-1" – ZESTAWIENIE KRAT POM. szt. 1x2, SKALA 1:50

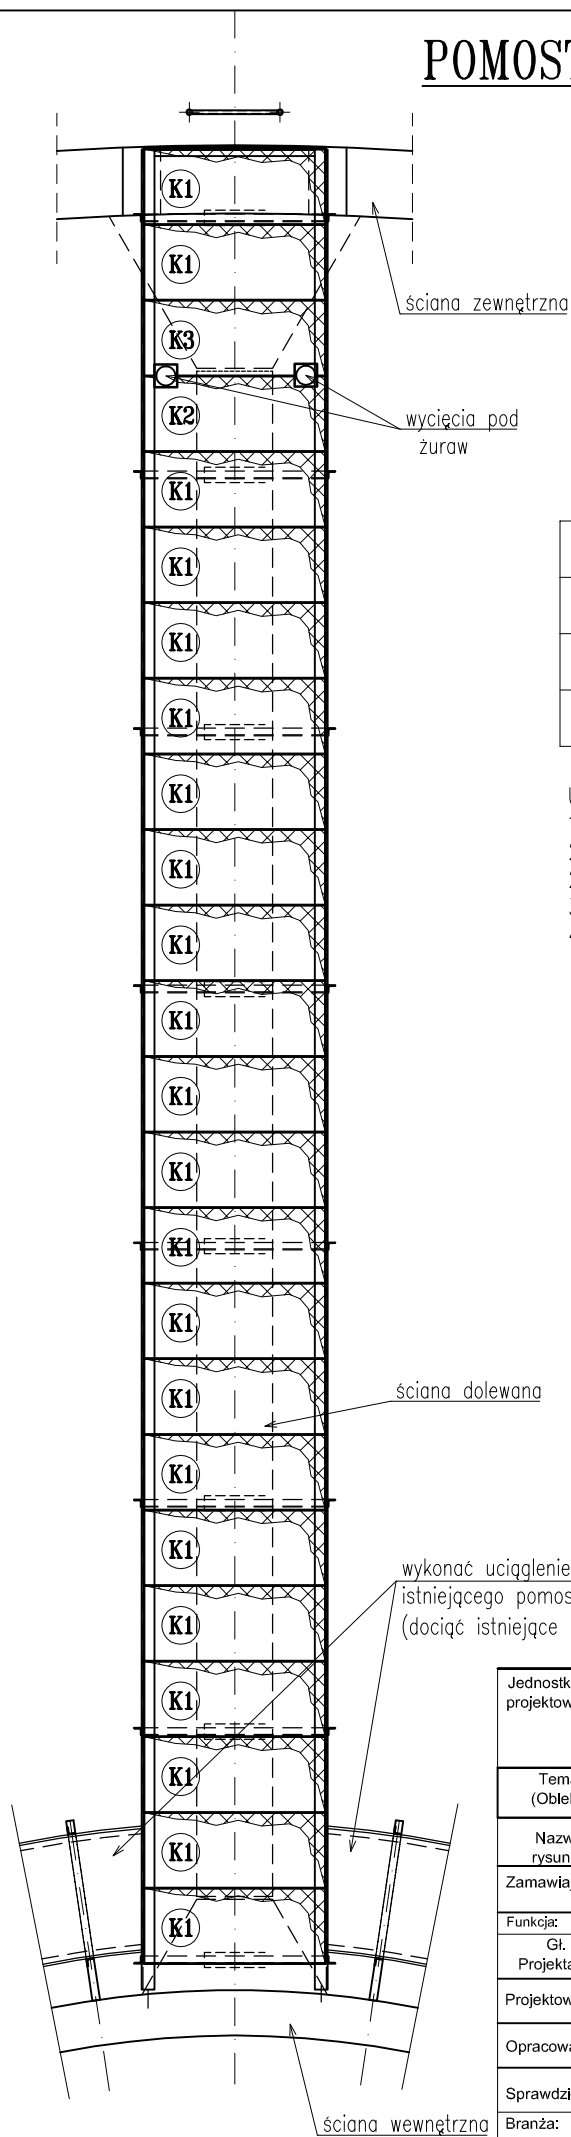



ZESTAWIENIE KRAT POMOSTOWYCH STALOWYCH

NR	SYMBOL KRATY	Sztuk	Razem dla dwóch zb.
K1	30x44/40x3/L=500mm/S=1200mm	22	44
K2	30x44/40x3/L=500mm/S=1200mm	1	2
K3	30x44/40x3/L=500mm/S=1200mm	1	2

UWAGI :

1. Kraty pomostowe nawiązujące do istniejących
2. Wykonanie kraty: stal zwykła ocynkowana ogniowo
2. Kraty serratowane
3. Wymiary kraty nominalne.
4. Kraty j.w. mocować do podpór za pom. rozwiązań systemowych danego producenta

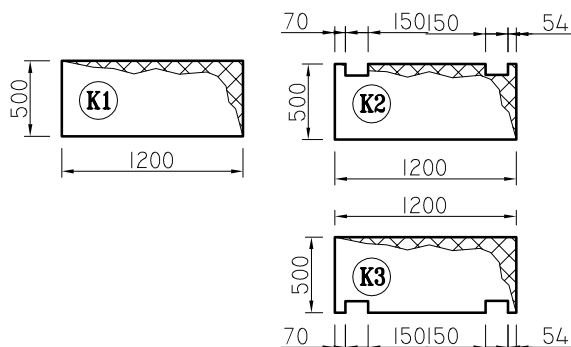

Jednostka projektowa:	AF PROJECTS Sp. z o.o. WARSZAWA POLSKA 03-774 Warszawa, ul. Wojnicka 2 tel. (+48 +22), 670-22-12, 818-41-02, fax 818-28-13				
Temat (Obiekt):	Przebudowa i rozbudowa miejskiej oczyszczalni ścieków w Chorzelach				
Nazwa rysunku	OB. 05 - POMOST "BS-1" - ZESTAWIENIE KRAT POM.				
Zamawiający:	Gmna Chorzele, ul. Komosińskiego 1, 06-330 Chorzele				
Funkcja:	Imię i nazwisko			Nr upr.	Podpis
Gł. Projektant:	mgr Inż. Krzysztof Wróblewski			St. 55/88	
Projektował:	inż. Andrzej Grudzień			KL-230/90	
Opracował:	mgr inż. Dariusz Wójcicki				
Sprawdził:	mgr inż. Małgorzata Grudzień			KL-106/93	
Branża:	Konstrukcyjna	Skala:	1:50	Stadium:	PW
				Data:	09.2013r.
				Nr rysunku	05A,05B-K-16