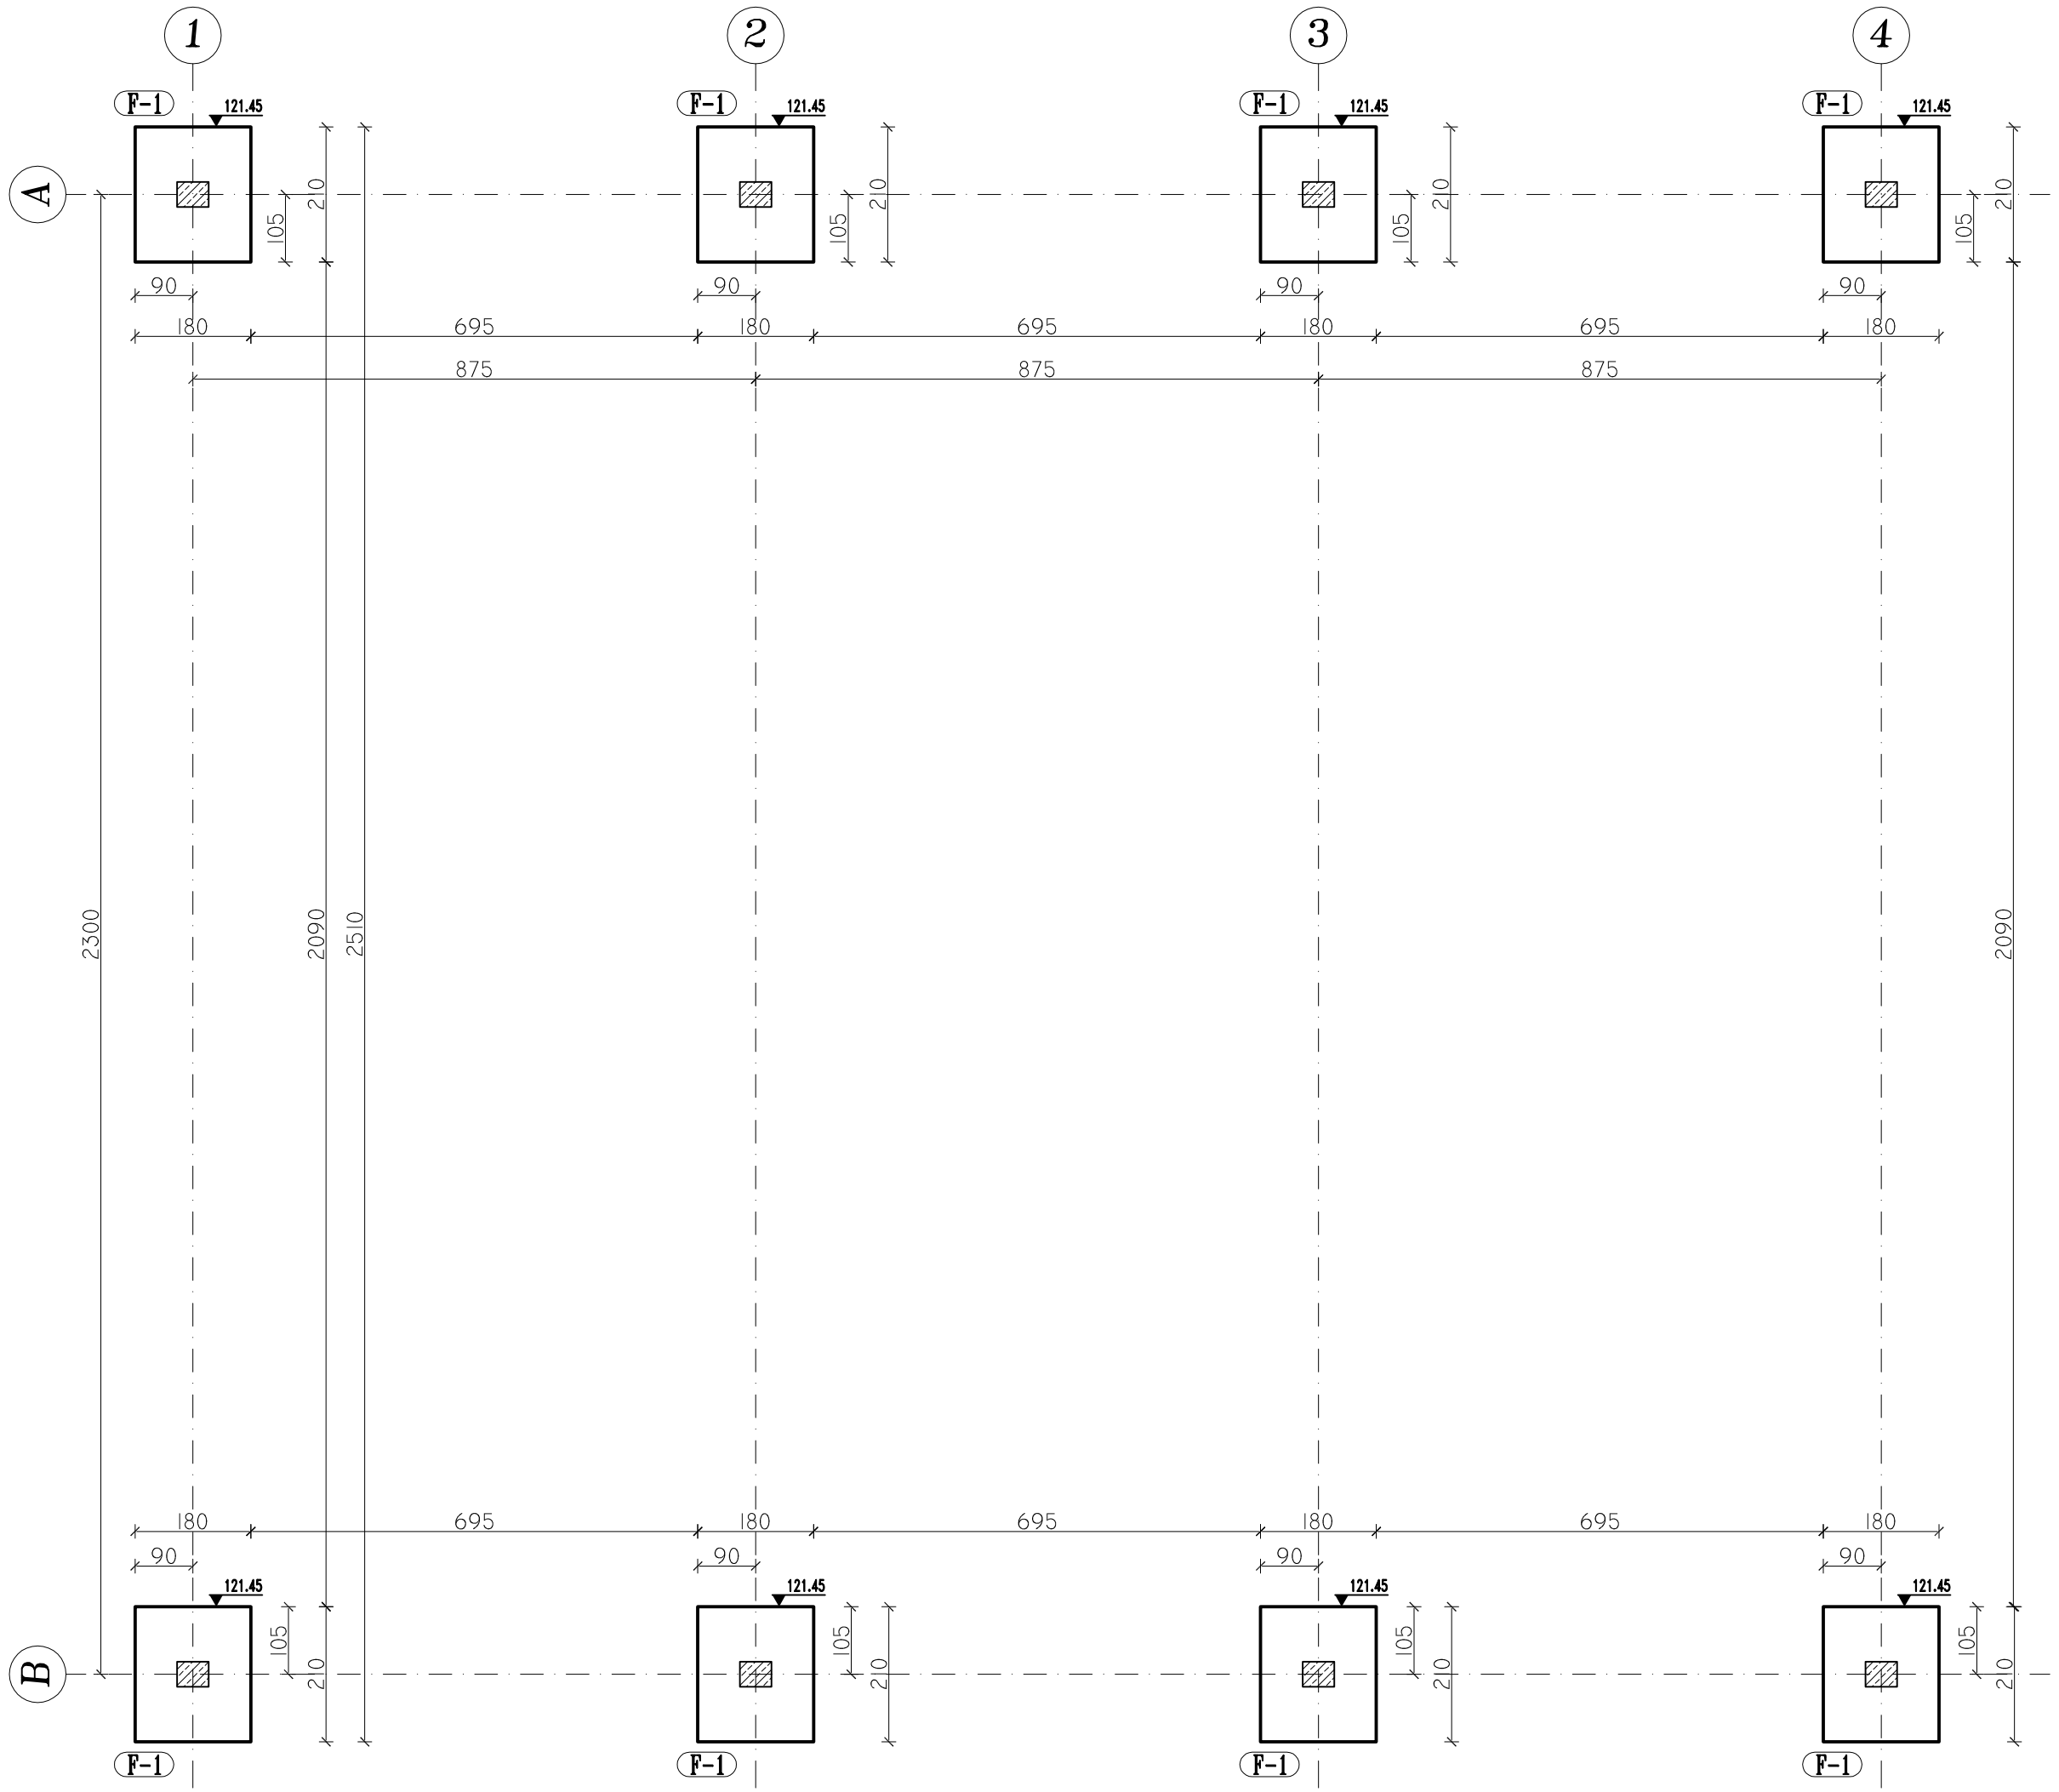

OB. 11 - RZUT FUNDAMENTÓW

skala 1:100

BETON: C20/25, XC1, Dmax20
STAL ZBROJENIOWA:
A-IIIN (B500SP)
ø A-III (RB400W)

UWAGI:
- konstrukcja fundamentów wykonywana jako monolityczna
- stopy fund. wysokości 50cm

Jednostka projektowa:	**AF PROJECTS** Sp. z o.o. WARSZAWA POLSKA 03-774 Warszawa, ul. Wojnicka 2 tel. (+48 +22), 670-22-12, 818-41-02, fax 818-28-13			
Temat (Obiekt):	Przebudowa i rozbudowa miejskiej oczyszczalni ścieków w Chorzelach			
Nazwa rysunku	ob. 11 - RZUT FUNDAMENTÓW			
Zamawiający:	Gmina Chorzele, ul. Komosińskiego 1, 06-330 Chorzele			
Funkcja:	Imię i nazwisko		Nr upr.	Podpis
Gł. Projektant:	mgr inż. Krzysztof Wróblewski		St. 55/88	
Projektował:	inż. Andrzej Grudzień		KL-230/90	
Opracował:	mgr inż. Dariusz Wójcicki			
Sprawdził:	mgr inż. Małgorzata Grudzień		KL-106/93	
Branża: Konstrukcyjna	Skala: 1:100	Stadium: PW	Data: 09.2013r.	Nr rysunku 11-K-01