



OB. 11 – DETAL POŁĄCZENIA SŁUPA ZE STOPĄ

skala 1:25

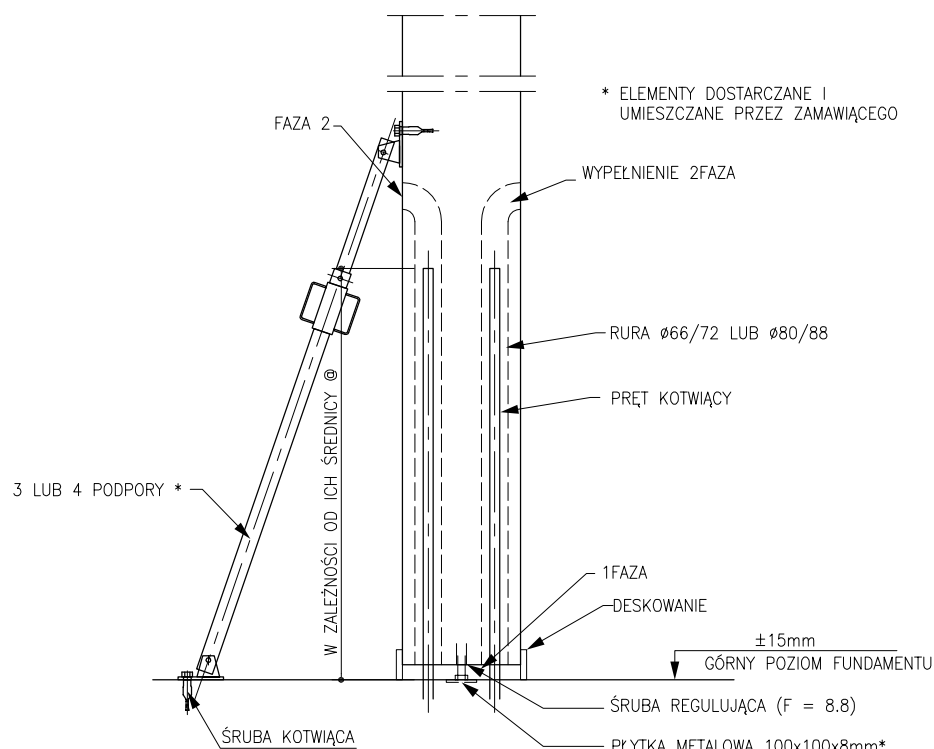


OSIE: 1-:-4 , A-:-B

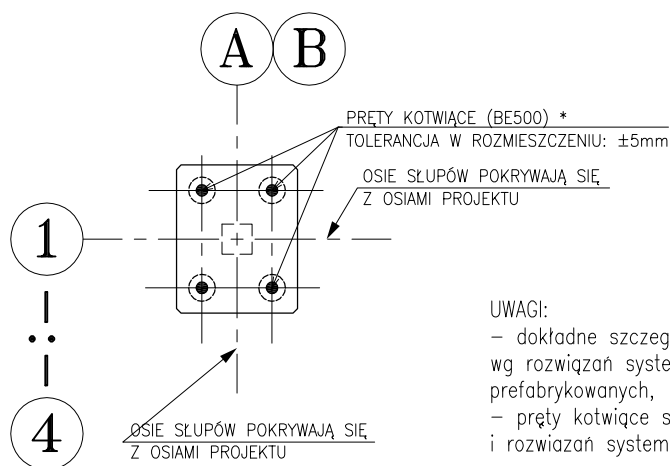

UWAGI:

- dokładne szczegóły oparcia słupa na stopie fundamentowej wg rozwiązań systemowych producenta elementów prefabrykowanych,
- pręty kotwiące słup wypuszczane ze stopy wg wytycznych i rozwiązań systemowych producenta słupów prefabrykowanych

Jednostka projektowa:	AF PROJECTS Sp. z o.o. WARSZAWA POLSKA 03-774 Warszawa, ul. Wojnicka 2 tel. (+48 +22), 670-22-12, 818-41-02, fax 818-28-13				
Temat (Obiekt):	Przebudowa i rozbudowa miejskiej oczyszczalni ścieków w Chorzelach				
Nazwa rysunku	OB.11 - DETAL POŁĄCZENIA SŁUPA ZE STOPĄ				
Zamawiający:	Gmina Chorzele, ul. Komosińskiego 1, 06-330 Chorzele				
Funkcja:	Imię i nazwisko			Nr upr.	Podpis
Gł. Projektant:	mgr inż. Krzysztof Wróblewski			St. 55/88	
Projektował:	inż. Andrzej Grudzień			KL-230/90	
Opracował:	mgr inż. Dariusz Wójcicki				
Sprawdził:	mgr inż. Małgorzata Grudzień			KL-106/93	
Branża:	Konstrukcyjna	Skala:	1:25	Stadium:	PW
				Data:	09.2013r.
					Nr rysunku 11-K-11