



# OB. 11 – KONSTRUKCJA DACHU – DETAL 3

skala 1:25

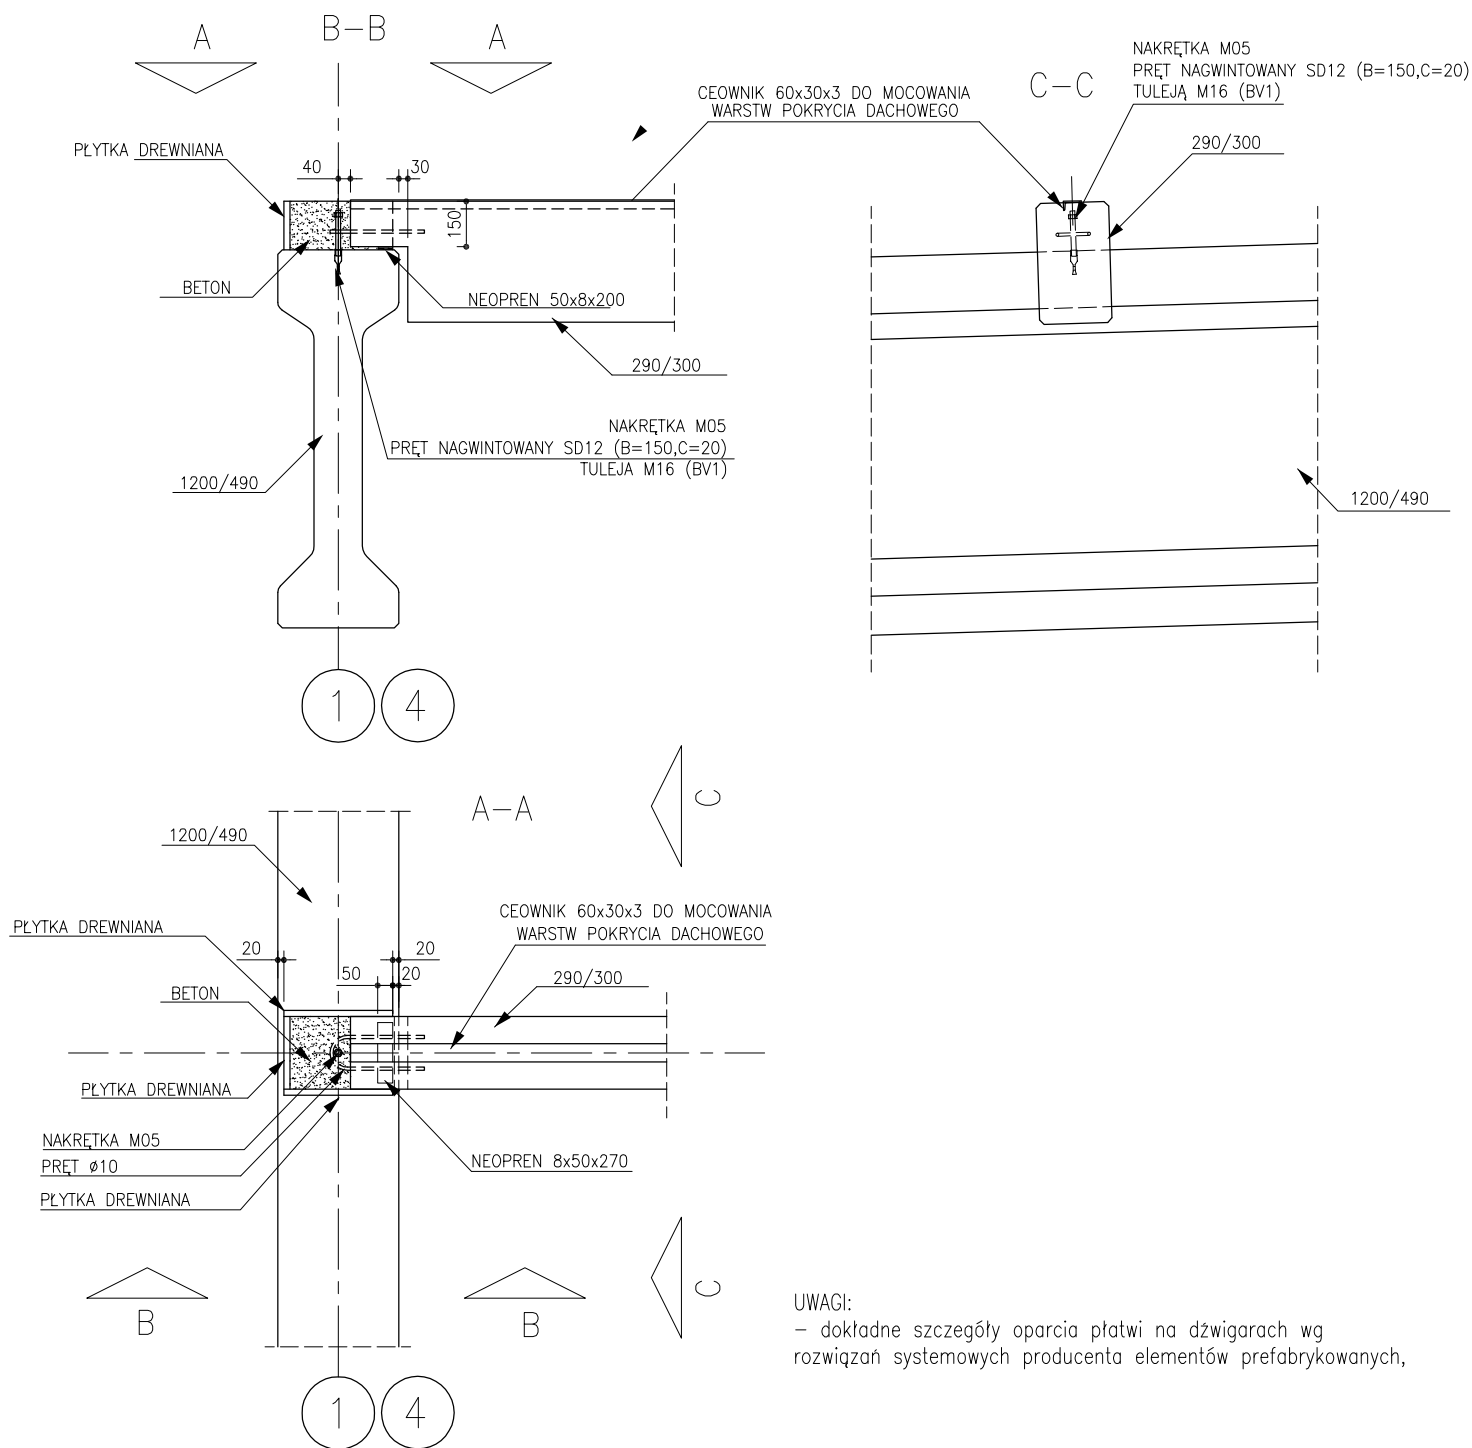

Jednostka projektowa:	AF PROJECTS Sp. z o.o. WARSZAWA POLSKA 03-774 Warszawa, ul. Wojnicka 2 tel. (+48 +22), 670-22-12, 818-41-02, fax 818-28-13								
Temat (Obiekt):	Przebudowa i rozbudowa miejskiej oczyszczalni ścieków w Chorzelach								
Nazwa rysunku	OB.11 – KONSTRUKCJA DACHU – DETAL 3								
Zamawiający:	Gmina Chorzele, ul. Komosińskiego 1, 06-330 Chorzele								
Funkcja:	Imię i nazwisko		Nr upr.	Podpis					
Gł. Projektant:	mgr inż. Krzysztof Wróblewski		St. 55/88						
Projektował:	inż. Andrzej Grudzień		KL-230/90						
Opracował:	mgr inż. Dariusz Wójcicki								
Sprawdził:	mgr inż. Małgorzata Grudzień		KL-106/93						
Branża:	Konstrukcyjna	Skala:	1:25	Stadium:	PW	Data:	09.2013r.	Nr rysunku	11-K-14