



**OBIEKT NR 11 - KONSTRUKCJA BŁENDY W OSIACH „1”, „4” - ROZMIESZCZENIE NA DŹWIGARZE**

SZT. 2, SKALA 1:50

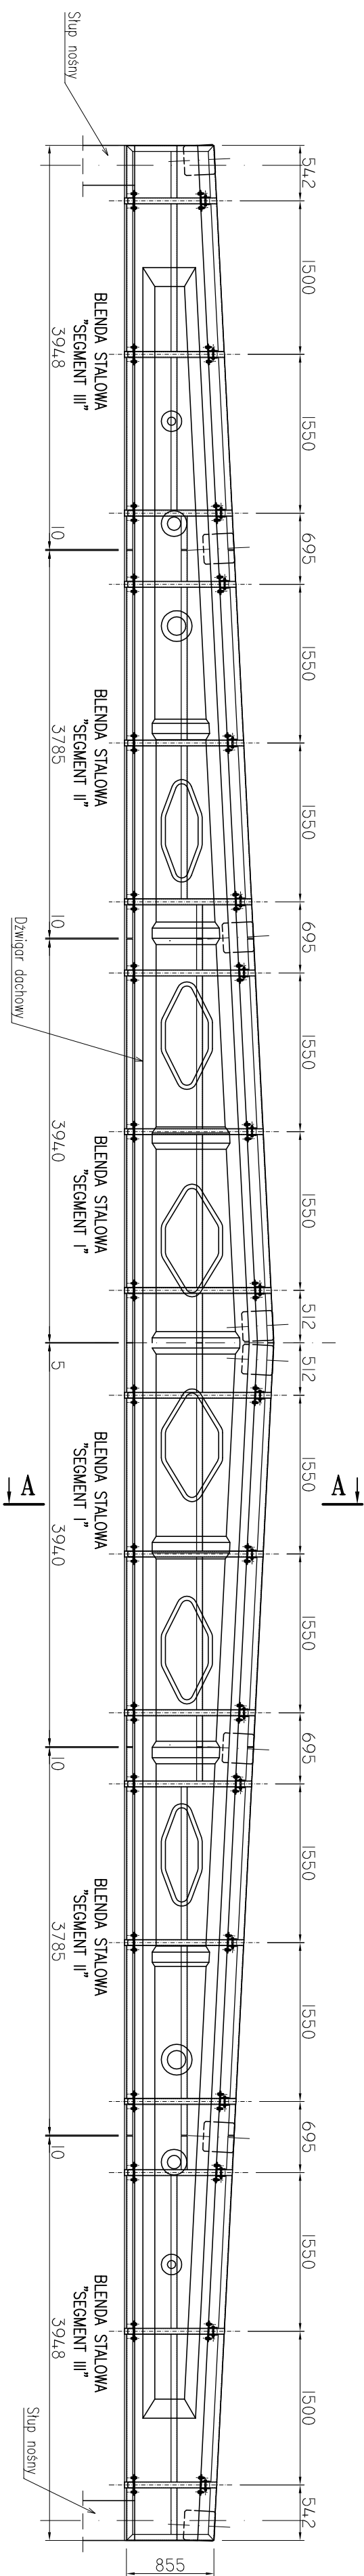


A-A, 1:25

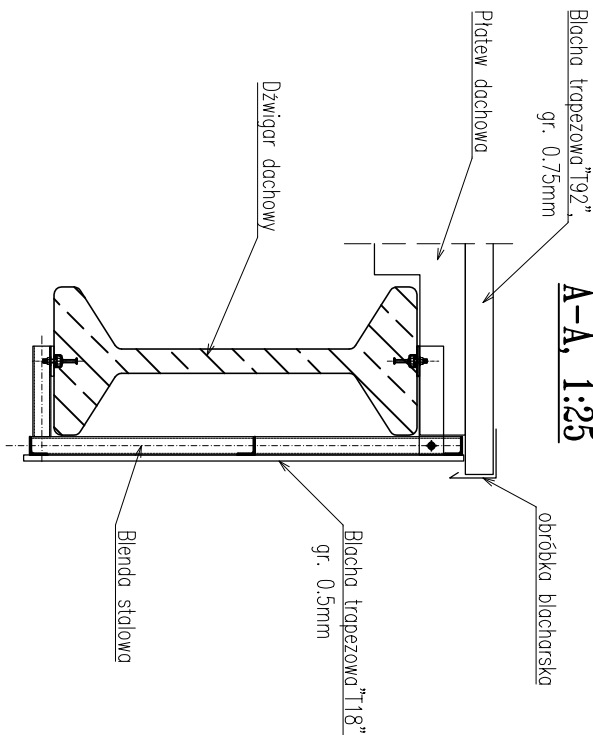

UWAGI:

- wszystkie wymiary korygować na budowie.

Stal profilowa: S235JR  
Elektrody: EA 1.46

Jednostka projektowa:	AF PROJECTS Sp. z o.o. MARSZAWA POLSKA 03-774 Warszawa, ul. Wojnicka 2 tel. (+48 +22) 670-22-12, 818-41-02, fax 818-28-13		
Temat (Opiek):	Przebudowa i rozbudowa miejskiej oczyszczalni ścieków w Chorzłach		
Nazwa rysunku	ob. 11 – KONSTRUKCJA BLENDY W OSIACH "1", "4" – ROZMIESZCZENIE NA DŹGARZE		
Zamawiojcy:	Gmina Chorzów, ul. Komorńskiego 1, 06-330 Chorzów		
Firma:	Imię i nazwisko		
Gł. Projektant:	mgr inż. Krzysztof Wróblewski:	Nr upr.	Podpis
Projektował:	inż. Andrzej Grudzień	St. 55/88	
Opracował:	mgr inż. Donatus Woźnicki	KL-230/90	
Sprawdził:	mgr inż. Mieczysław Grudzień	KL-106/93	
Branża:	Konstrukcyjna	Skala: 1:50	Studium: PW
		Data: 09.2013r.	Nr rysunku 11-K-16