



OB. 11 - PRZEKRÓJ A-A

skala 1:100

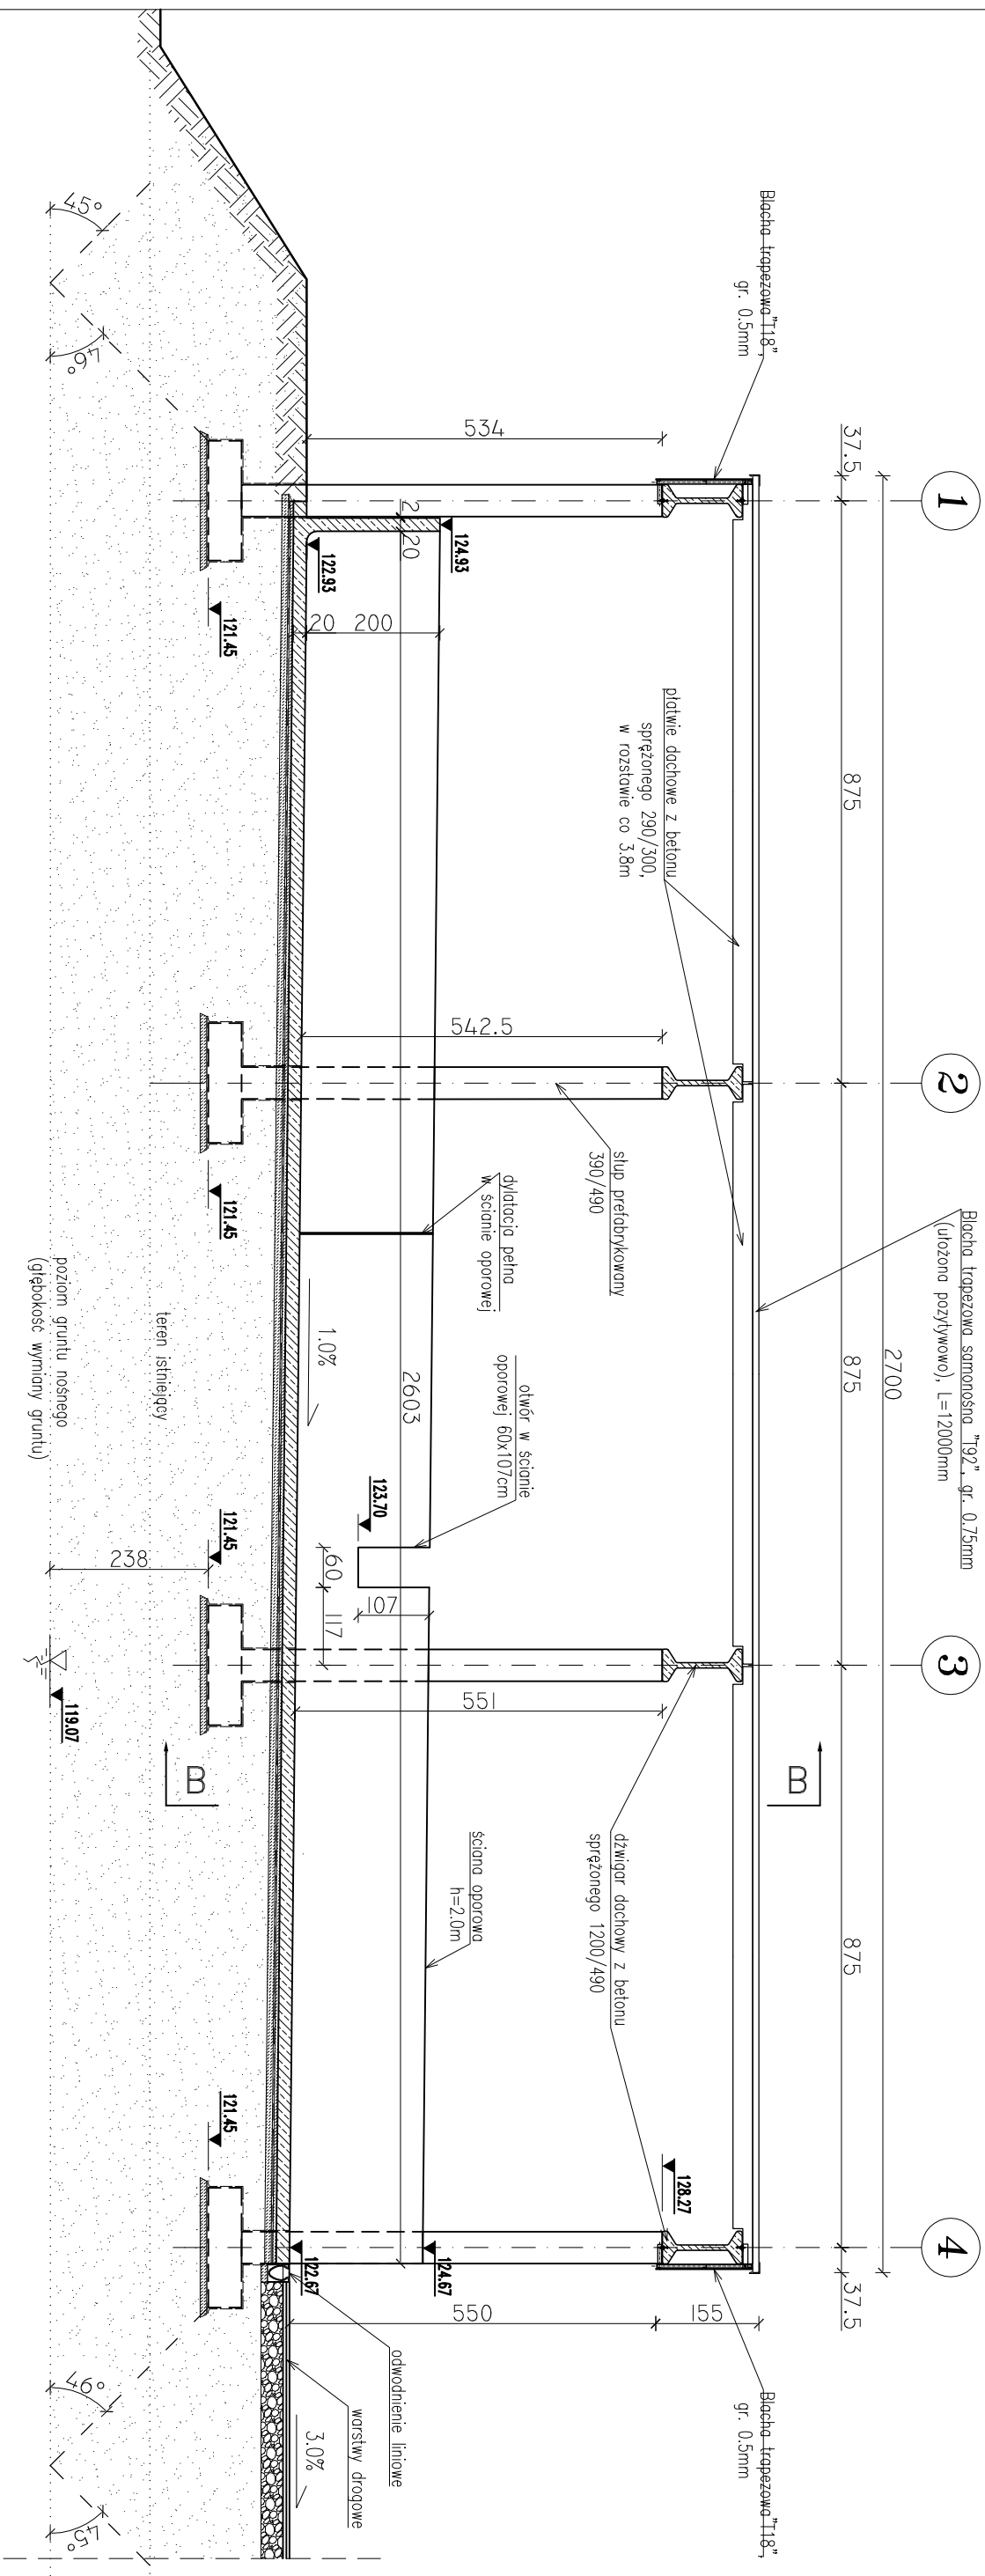

Jednostka projektowa:	AF PROJECTS Sp. z o.o. WARSZAWA POLSKA 03-774 Warszawa, ul. Wołnicka 2 tel. (+48 +22), 670-22-12, 818-41-02, fax 818-28-13			
Temat (Obiekt):	Przebudowa i rozbudowa miejskiej oczyszczalni ścieków w Chorzeliach			
Nazwa rysunku	ob. 11 - PRZEKRÓJ A-A			
Zamawiający:	Gmina Chorzeli, ul. Komosińskiego 1, 06-330 Chorzeli			
Funkcja:	Imię i nazwisko		Nr upr.	Podpis
Gł. Projektant:	mgr inż. Krzysztof Wróblewski		St. 55/88	
Projektował:	inż. Andrzej Grudziński		KL-230/90	
Opracował:	mgr inż. Dariusz Wójcicki			
Sprawdził:	mgr inż. Małgorzata Grudzińska		KL-106/93	
Brzozda:	Skala:	Stadium:	Data:	Nr rysunku
Konstrucyjna	1:100	PW	09.2013r.	11-K-06