


OB. 02 – SITO ZE ZBIORNIKIEM UŚREDNIAJĄCYM

WIDOK 1–1

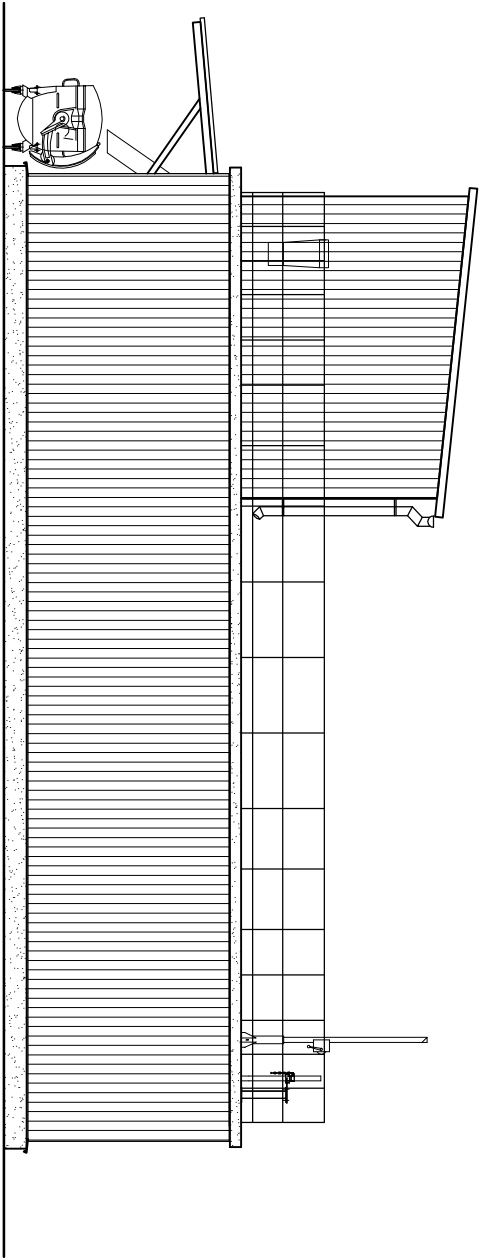


WIDOKI ŚCIAN

skala 1:100


WIDOK 2–2




WIDOK 3–3

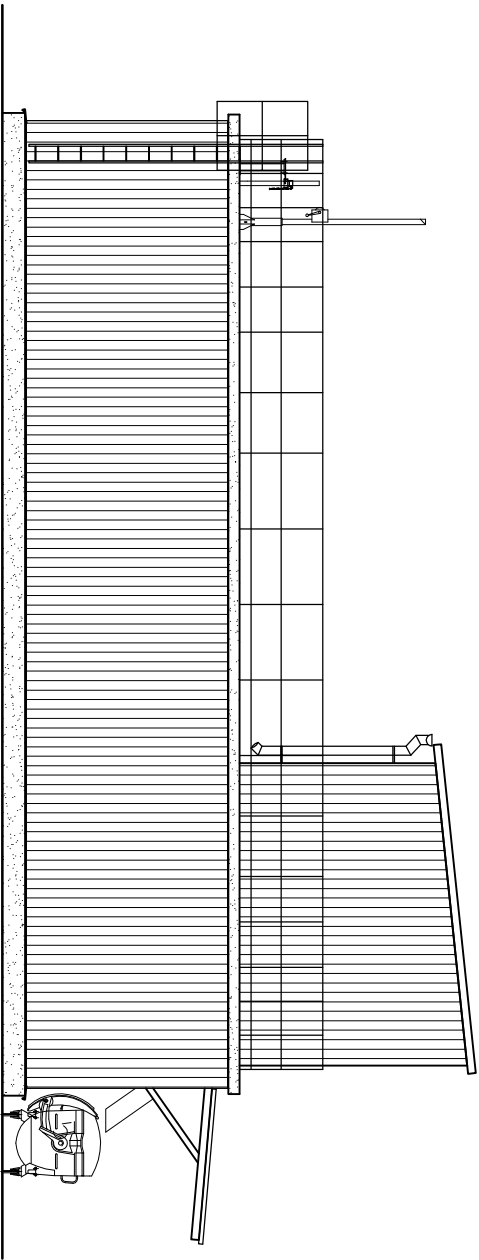

WIDOK 4–4

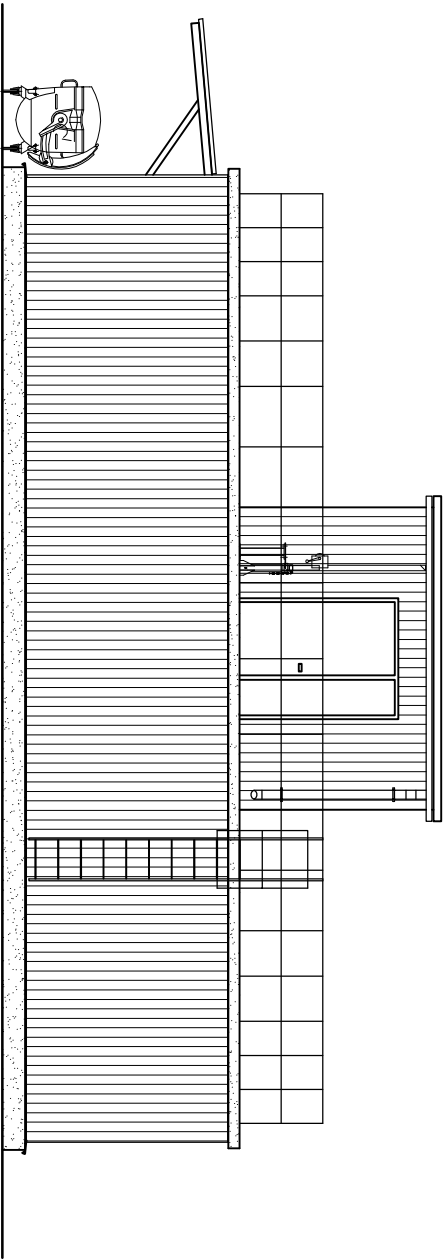

Jednostka projektowa:	AF PROJECTS Sp. z o.o. WARSZAWA POLSKA 03-774 Warszawa, ul. Wołńska 2 tel. (+48 +22), 670-22-12, 818-41-02, fax 818-28-13				
Temat (Obiekt):	Przebudowa i rozbudowa miejskiej oczyszczalni ścieków w Chorzeliach				
Nazwa rysunku	OB. 02 - SITO ZE ZBIORNIKIEM UŚREDNIAJĄCYM - WIDOKI ŚCIAN				
Zamawiający:	Gmina Chorzela, ul. Komosińskiego 1, 06-330 Chorzela				
Funkcja:	Inicjator i nazwisko			Nr upr.	Podpis
Gł. Projektant:	mgr inż. Krzysztof Wróblewski			St. 55/88	
Projektował:	inż. Andrzej Grudzeń			KL-230/90	
Opracował:	mgr inż. Krzysztof Mężyk				
Sprawdził:	mgr inż. Małgorzata Grudzeń			KL-106/93	
Branża:	Konstrukcyjna	Skala:	1:100	Stadium:	PW
				Data:	09.2013r.
				Nr rysunku	02-K-04