PŁYTY PRZEKRYWAJĄCA-RZUT ZBROJENIA:

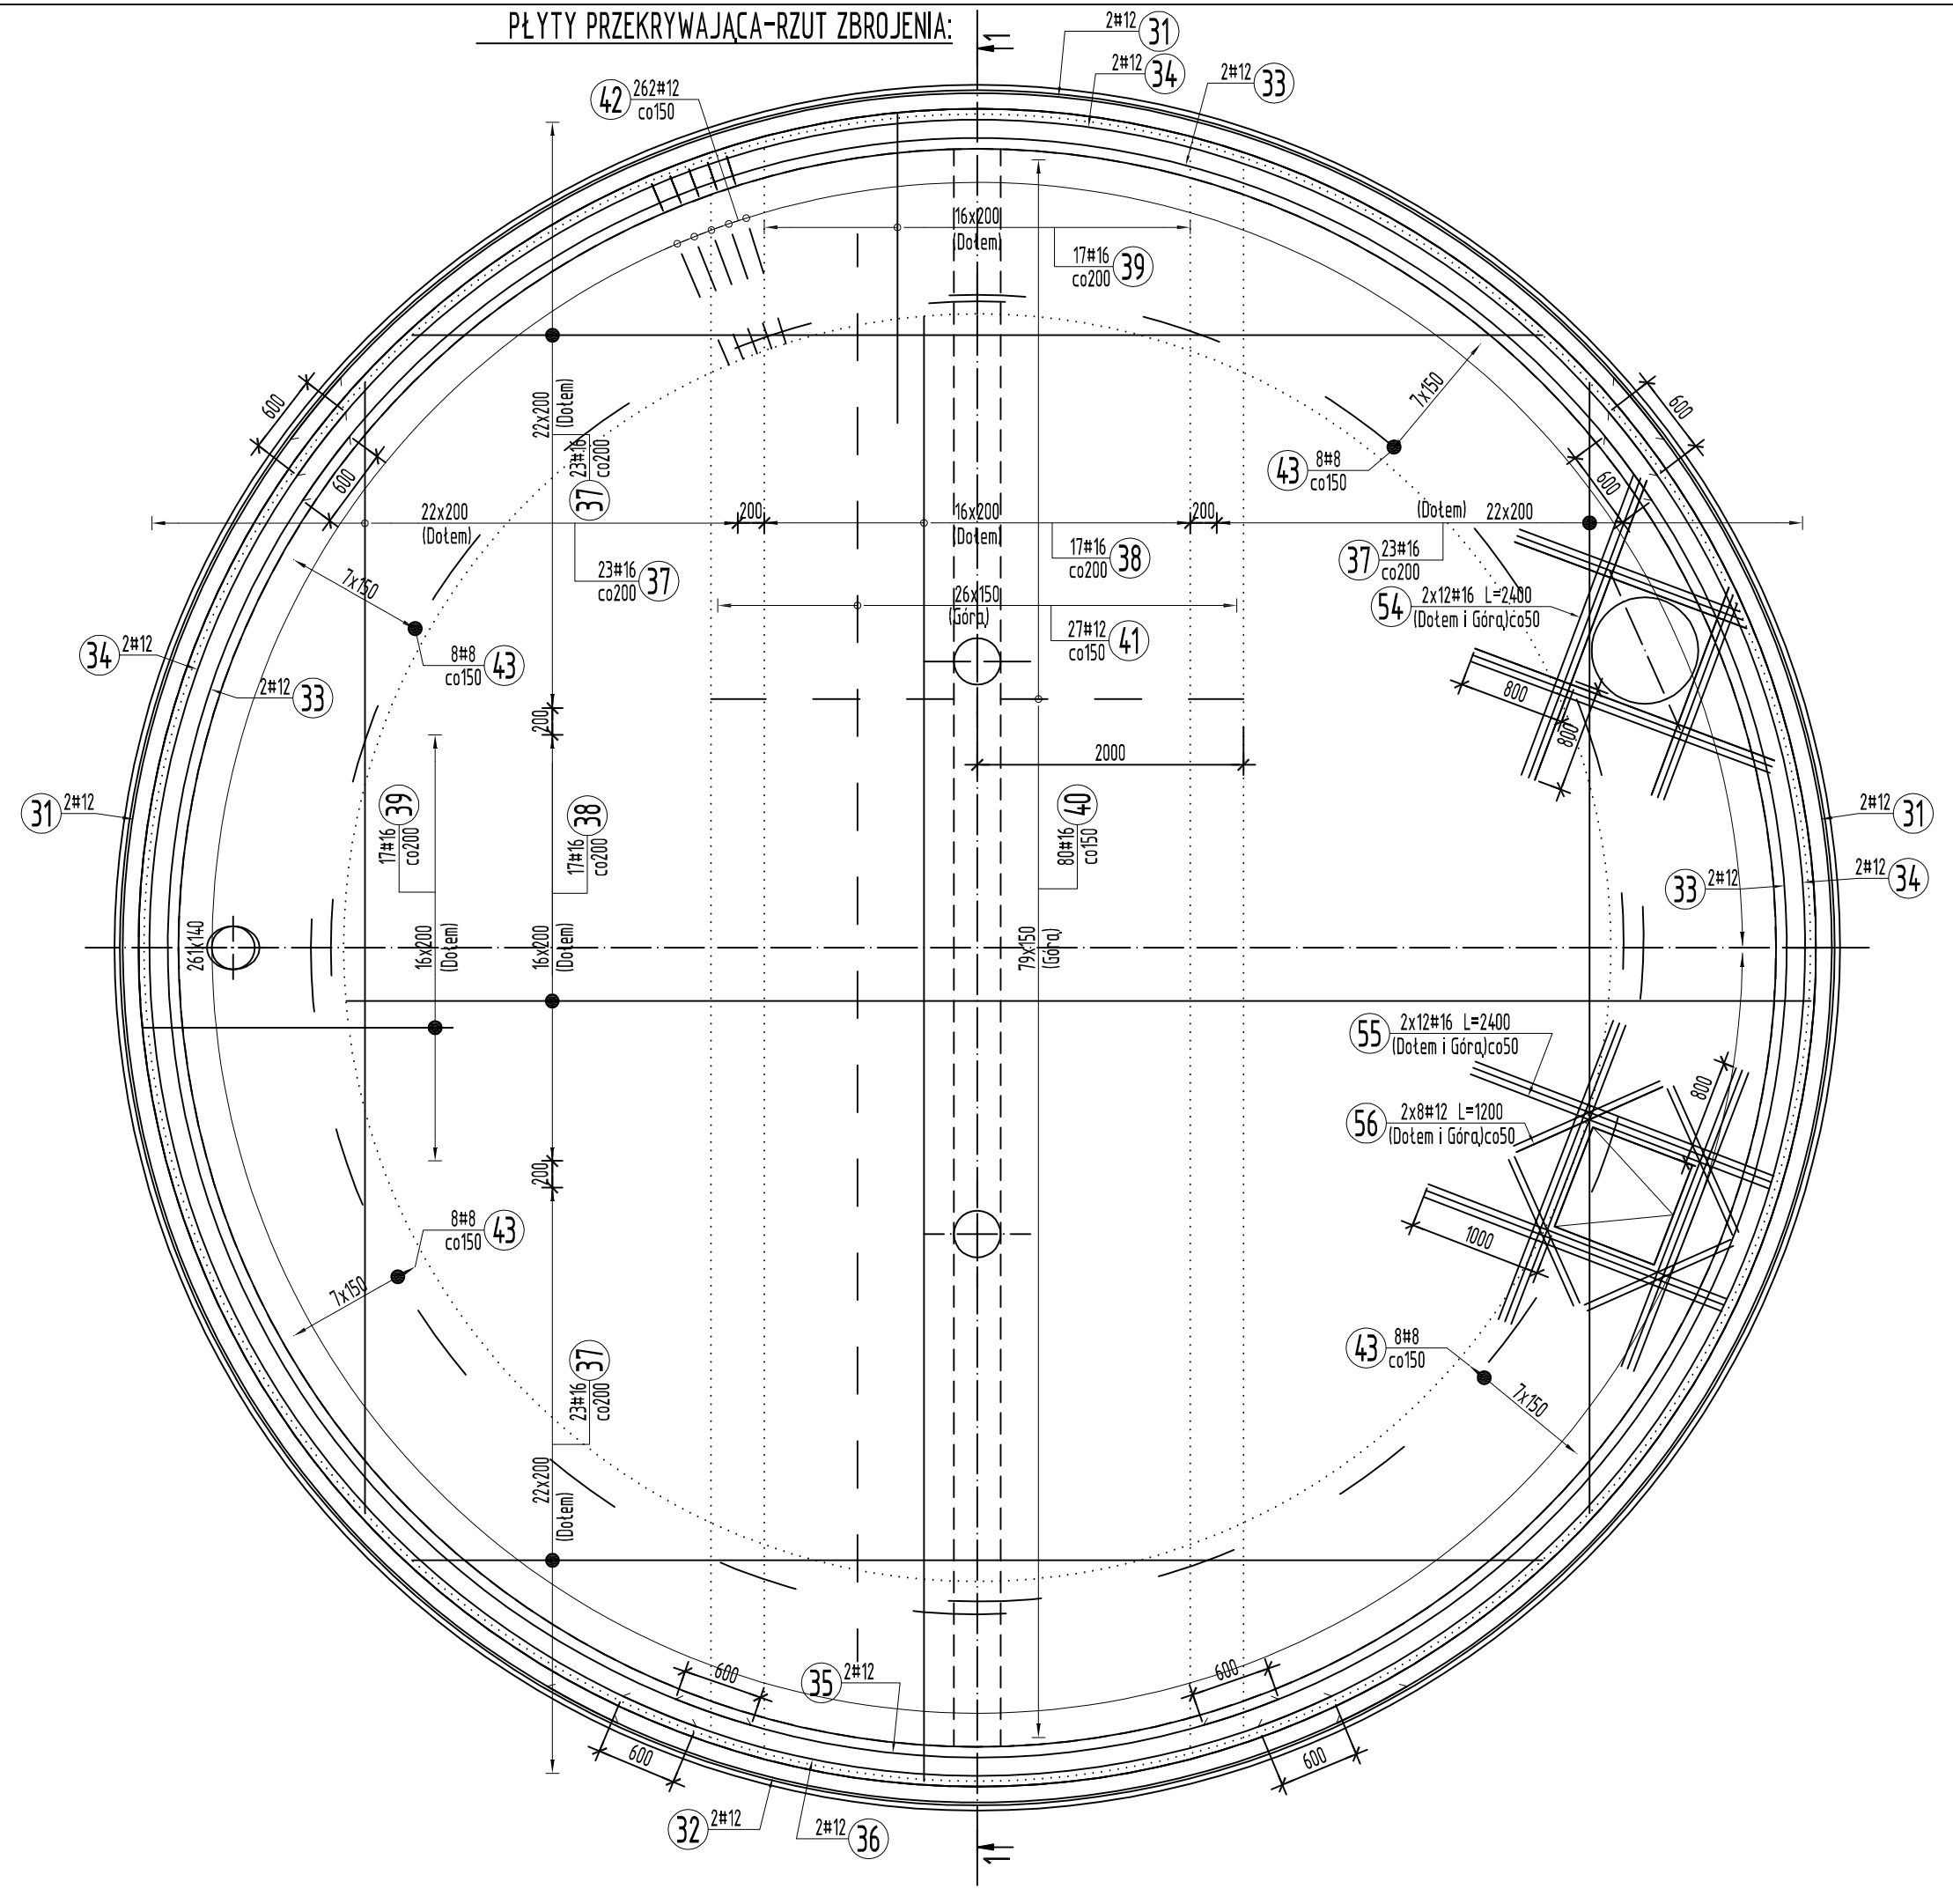

Poz.	Ilość	Długość (mm)	Długość całk. (mm)	Schemat (mm)
1.1	8	720	5760	720
1.2	8	3280	26240	3280
1.3	8	4550	36400	4550
1.4	8	5505	44040	5505
1.5	8	6290	50320	6290
1.6	8	6965	55720	6965
1.7	8	7560	60480	7560
1.8	8	8090	64720	8090
1.9	8	8570	68560	8570
1.10	8	9010	72080	9010
1.11	8	9410	75280	9410
1.12	8	9775	78200	9775
1.13	8	10115	80920	10115
1.14	8	10425	83400	10425
1.15	8	10715	85720	10715
1.16	8	10980	87840	10980
1.17	8	11225	89800	11225
1.18	8	11450	91600	11450
1.19	8	11655	93240	11655
1.20	8	11845	94760	11845
2	104	12000	1248000	12000
3	104	1820	189280	1820
Ogółem: (m)			2782,36	

Poz.	Ilość	Długość (mm)	Długość całk. (mm)	Schemat (mm)
15	6	12000	72000	6485 / 12000
16	2	7215	14430	6485 / 7215
22	114	12000	1368000	6040 / 12000
23	114	12000	1368000	6245 / 12000
24	38	5260	199880	6040 / 5260
25	38	6540	248520	6245 / 6540
Ogółem: (m)			3270,83	

Poz.	Ilość	Długość (mm)	Długość całk. (mm)	Schemat (mm)
31	6	12000	72000	6415 / 12000
32	2	6780	13560	6415 / 6780
33	6	12000	72000	6075 / 12000
34	6	12000	72000	6215 / 12000
35	2	4650	9300	6075 / 4650
36	2	5515	11030	6215 / 5515
37.1	4	1730	6920	1730
37.2	4	3570	14280	3570
37.3	4	4710	18840	4710
37.4	4	5595	22380	5595
37.5	4	6335	25340	6335
37.6	4	6970	27880	6970
37.7	4	7535	30140	7535
37.8	4	8035	32140	8035
37.9	4	8490	33960	8490
37.10	4	8905	35620	8905
37.11	4	9285	37140	9285
37.12	4	9630	38520	9630
37.13	4	9950	39800	9950
37.14	4	10245	40980	10245
37.15	4	10510	42040	10510
37.16	4	10760	43040	10760
37.17	4	10990	43960	10990
37.18	4	11200	44800	11200
37.19	4	11390	45560	11390
37.20	4	11565	46260	11565
37.21	4	11720	46880	11720
37.22	4	11865	47460	11865
37.23	4	11990	47960	11990
38	34	11000	374000	11000
39	34	2320	78880	2320
Ogółem: (m)			1514,67	

Poz.	Ilość	Długość (mm)	Długość całk. (mm)	Schemat (mm)
42	262	1780	466360	100 / 1460 / 100
43.1	4	9790	39160	9790 R=5900
43.2	4	9540	38160	9540 R=5750
43.3	4	9295	37180	9295 R=5600
43.4	4	9045	36180	9045 R=5450
43.5	4	8795	35180	8795 R=5300
43.6	4	8545	34180	8545 R=5150
43.7	4	8300	33200	8300 R=5000
43.8	4	8050	32200	8050 R=4850
Ogółem: (m)			751,80	

UWAGI:

1. Wymiary podano w [mm], rzędne w [m].
2. Rysunek rozpatrywać łącznie z odpowiednimi rys. branż: architektonicznej i instalacyjnej, opisem technicznym rysunkiem szalunkowym oraz rys. zbrojeniowymi K-05, K-06. W przypadku stwierdzenia niezgodności należy skontaktować się z Projektantem.
3. Izolacje wg opisu technicznego.
4. Dokładne wymiary prętów o zmiennej długości, promienie gięcia wg zestawień szczegółowych.
5. Pręty zbrojenia głównego przy otworach należy rozciąć i odgiąć.
6. Otulina: 40mm

BETON: C35/45, XF3, XA3, Dmax16
STAL ZBROJENIOWA:
A-IIIN (B500SP)
? A-III (RB400W)

Jednostka projektowa:	**AF PROJECTS** Sp. z o.o. WARSZAWA POLSKA 03-774 Warszawa, ul. Wojnicka 2 tel. (+48 +22), 670-22-12, 818-41-02, fax 818-28-13		
Temat (Obiekt):	Przebudowa i rozbudowa miejskiej oczyszczalni ścieków w Chorzelach		
Nazwa rysunku	OB. 02 - ZBIORNIK UŚREDNIAJĄCY - RZUT ZBROJ. PŁYTY PRZEKRYWAJĄCEJ, WYKAZY SZCZEGÓŁOWE		
Zamawiający:	Gmina Chorzele, ul. Komosińskiego 1, 06-330 Chorzele		
Funkcja:	Imię i nazwisko	Nr upr.	Podpis
Gł. Projektant:	mgr inż. Krzysztof Wróblewski	St. 55/88	
Projektował:	inż. Andrzej Grudzień	KL-230/90	
Opracował:	mgr Inż. Katarzyna Grychowska		
Sprawdził:	mgr Inż. Małgorzata Grudzień	KL-106/93	
Branża: Konstrukcyjna	Skala: 1:50	Stadium: PW	Data: 09.2013r. / Nr rysunku 02-K-07