DASZEK NAD KONTENEREM

SKALA 1:25

SZCZEGÓŁ "B"

SKALA 1:10

WIDOK

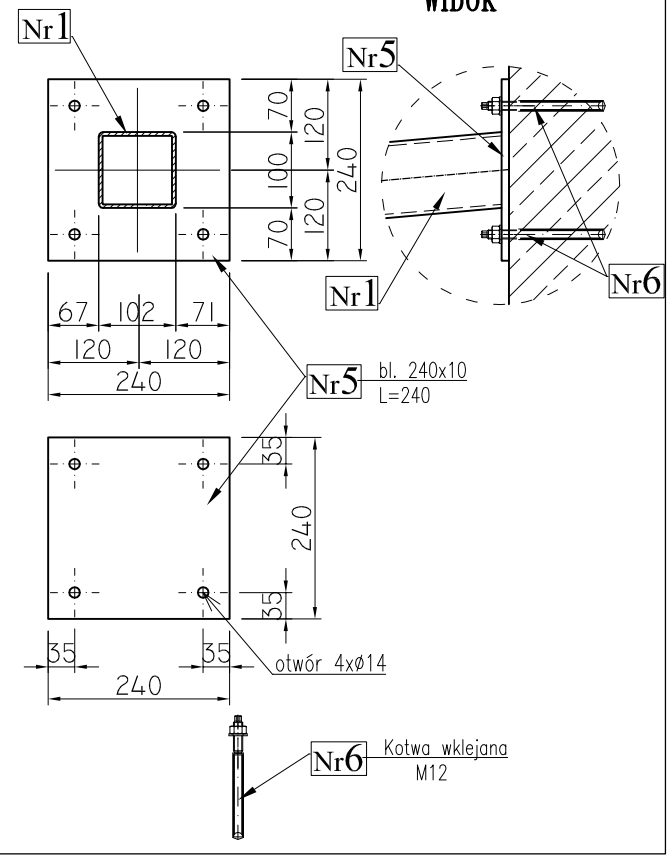

SZCZEGÓŁ "A"

SKALA 1:10

WIDOK

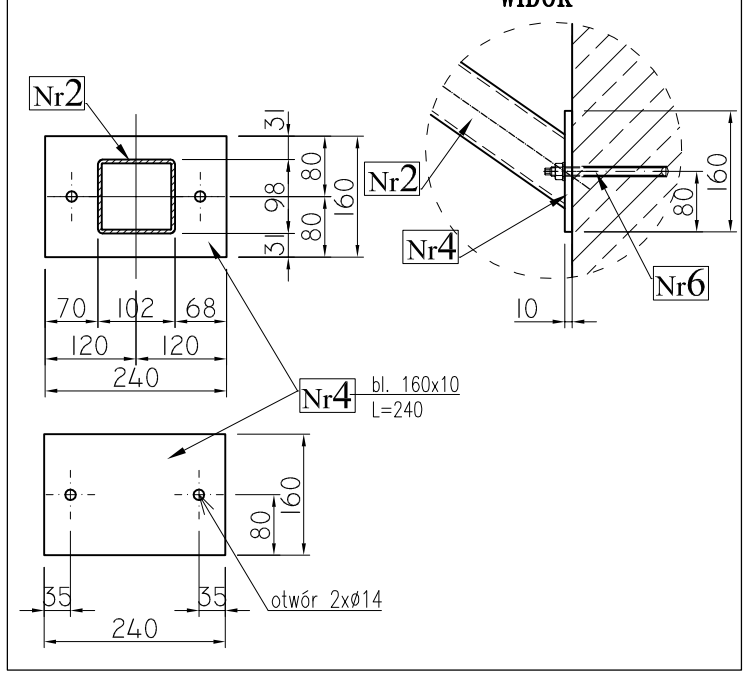

PRZEKRÓJ

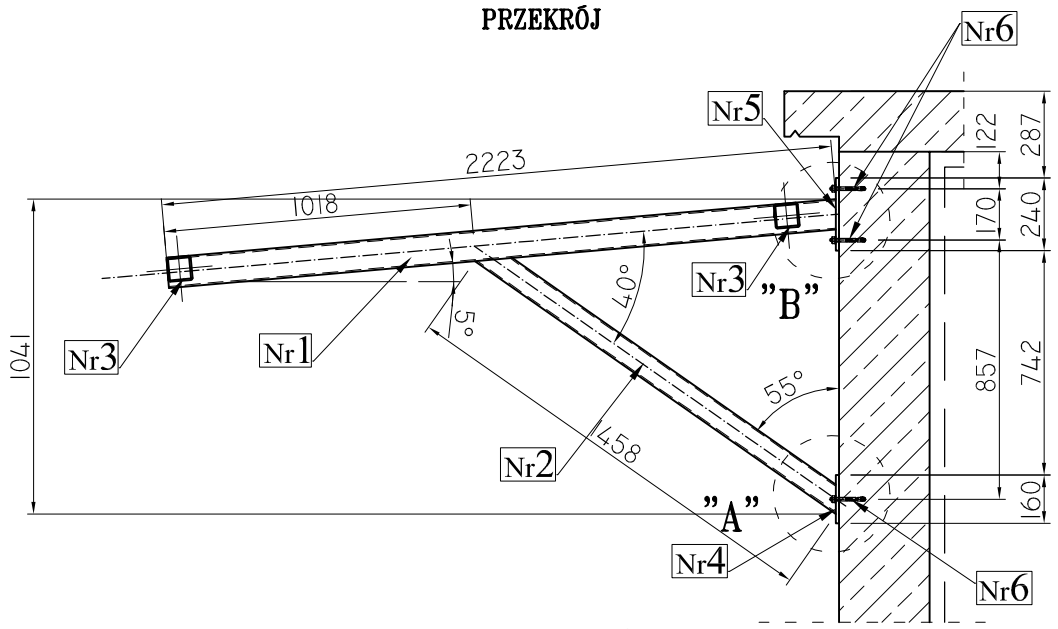

WIDOK Z GÓRY

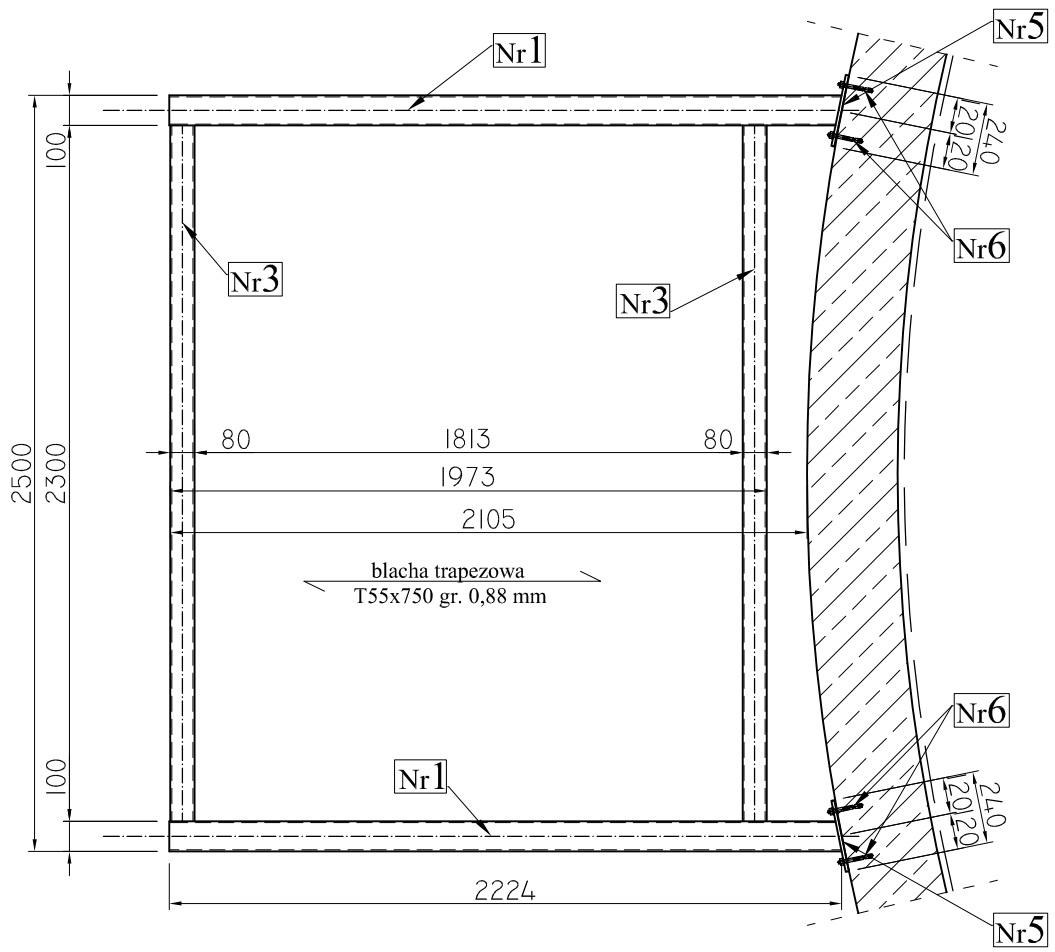

WIDOK Z GÓRY

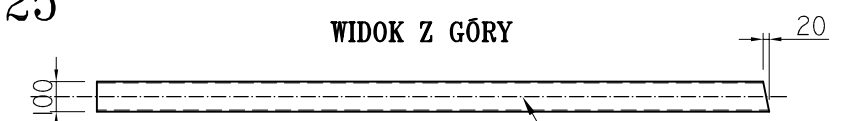

WIDOK Z BOKU

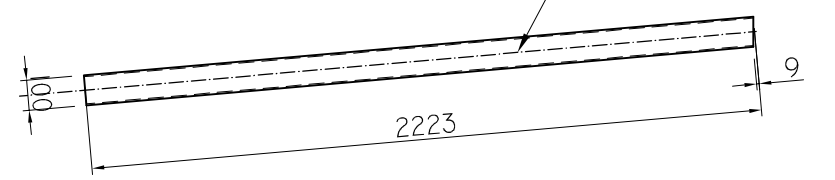

WIDOK Z GÓRY

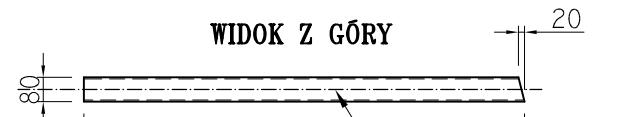

WIDOK Z BOKU

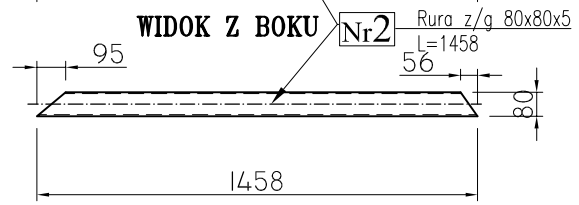

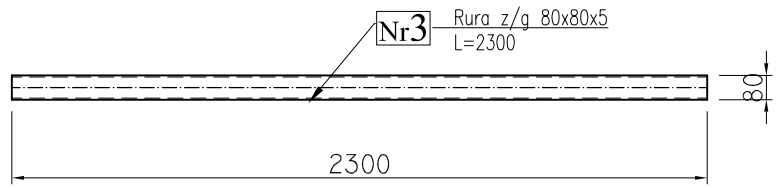

UWAGI:

- Rysunek wykonano zgodnie z normą PN–B–06200 "Konstrukcje stalowe budowlane. Warunki wykonania i odbioru. Wymagania podstawowe" Załącznik E "Dokumentacja techniczna", pkt E.1.2
- elementy wykonać jako spawane
- otwarte końce rur zadeklować
- wszystkie nie oznaczone na rysunku spoiny spawalnicze, wykonywać jako pachwinowe na 0.7g cieńszego elementu lub jako czołowe na pełny przekrój stykowy; na długości przylegającego elementu,
- wszystkie wymiary korygować na budowie,
- zabezpieczenie antykorozyjne wg opisu technicznego

Stal profilowa: S235JR

Elektrody: EA 1.46

KONSTRUKCJA DASZKA NAD KONTENEREM (stal profilowa S235JR)

Nr	Profil	Długość [mm]	Masa jedn. [kg/m]	Masa 1szt. [kg]	Sztuk	Masa razem [kg]
1	Rura z/g 100x100x5	2224	14,40	32,03	2	64,05
2	Rura z/g 80x80x5	1458	11,30	16,48	2	32,95
3	Rura z/g 80x80x5	2300	11,30	25,99	2	51,98
4	bl. 160x10	240	12,60	3,02	2	6,05
5	bl. 240x10	240	18,80	4,51	2	9,02
6	kotwa wklejana M12				12	0,00
					Suma	164,05

Jednostka projektowa:	**AF PROJECTS** Sp. z o.o. WARSZAWA POLSKA 03-774 Warszawa, ul. Wojnicka 2 tel. (+48 +22), 670-22-12, 818-41-02, fax 818-28-13			
Temat (Obiekt):	Przebudowa i rozbudowa miejskiej oczyszczalni ścieków w Chorzelach			
Nazwa rysunku	OB. 02 - SITO ZE ZBIORNKIEM UŚREDNIAJĄCYM DASZEK NAD KONTENEREM			
Zamawiający:	Gmina Chorzele, ul. Komosińskiego 1, 06-330 Chorzele			
Funkcja:	Imię i nazwisko		Nr upr.	Podpis
Gł. Projektant:	mgr inż. Krzysztof Wróblewski		St. 55/88	
Projektował:	inż. Andrzej Grudzień		KL-230/90	
Opracował:	mgr inż. Krzysztof Mężyk			
Sprawdził:	mgr inż. Małgorzata Grudzień		KL-106/93	
Branża: Konstrukcyjna	Skala: 1:50	Stadium: PW	Data: 09.2013r.	Nr rysunku 02-K-19