


# DŁUGOŚCI PRĘTÓW NR1

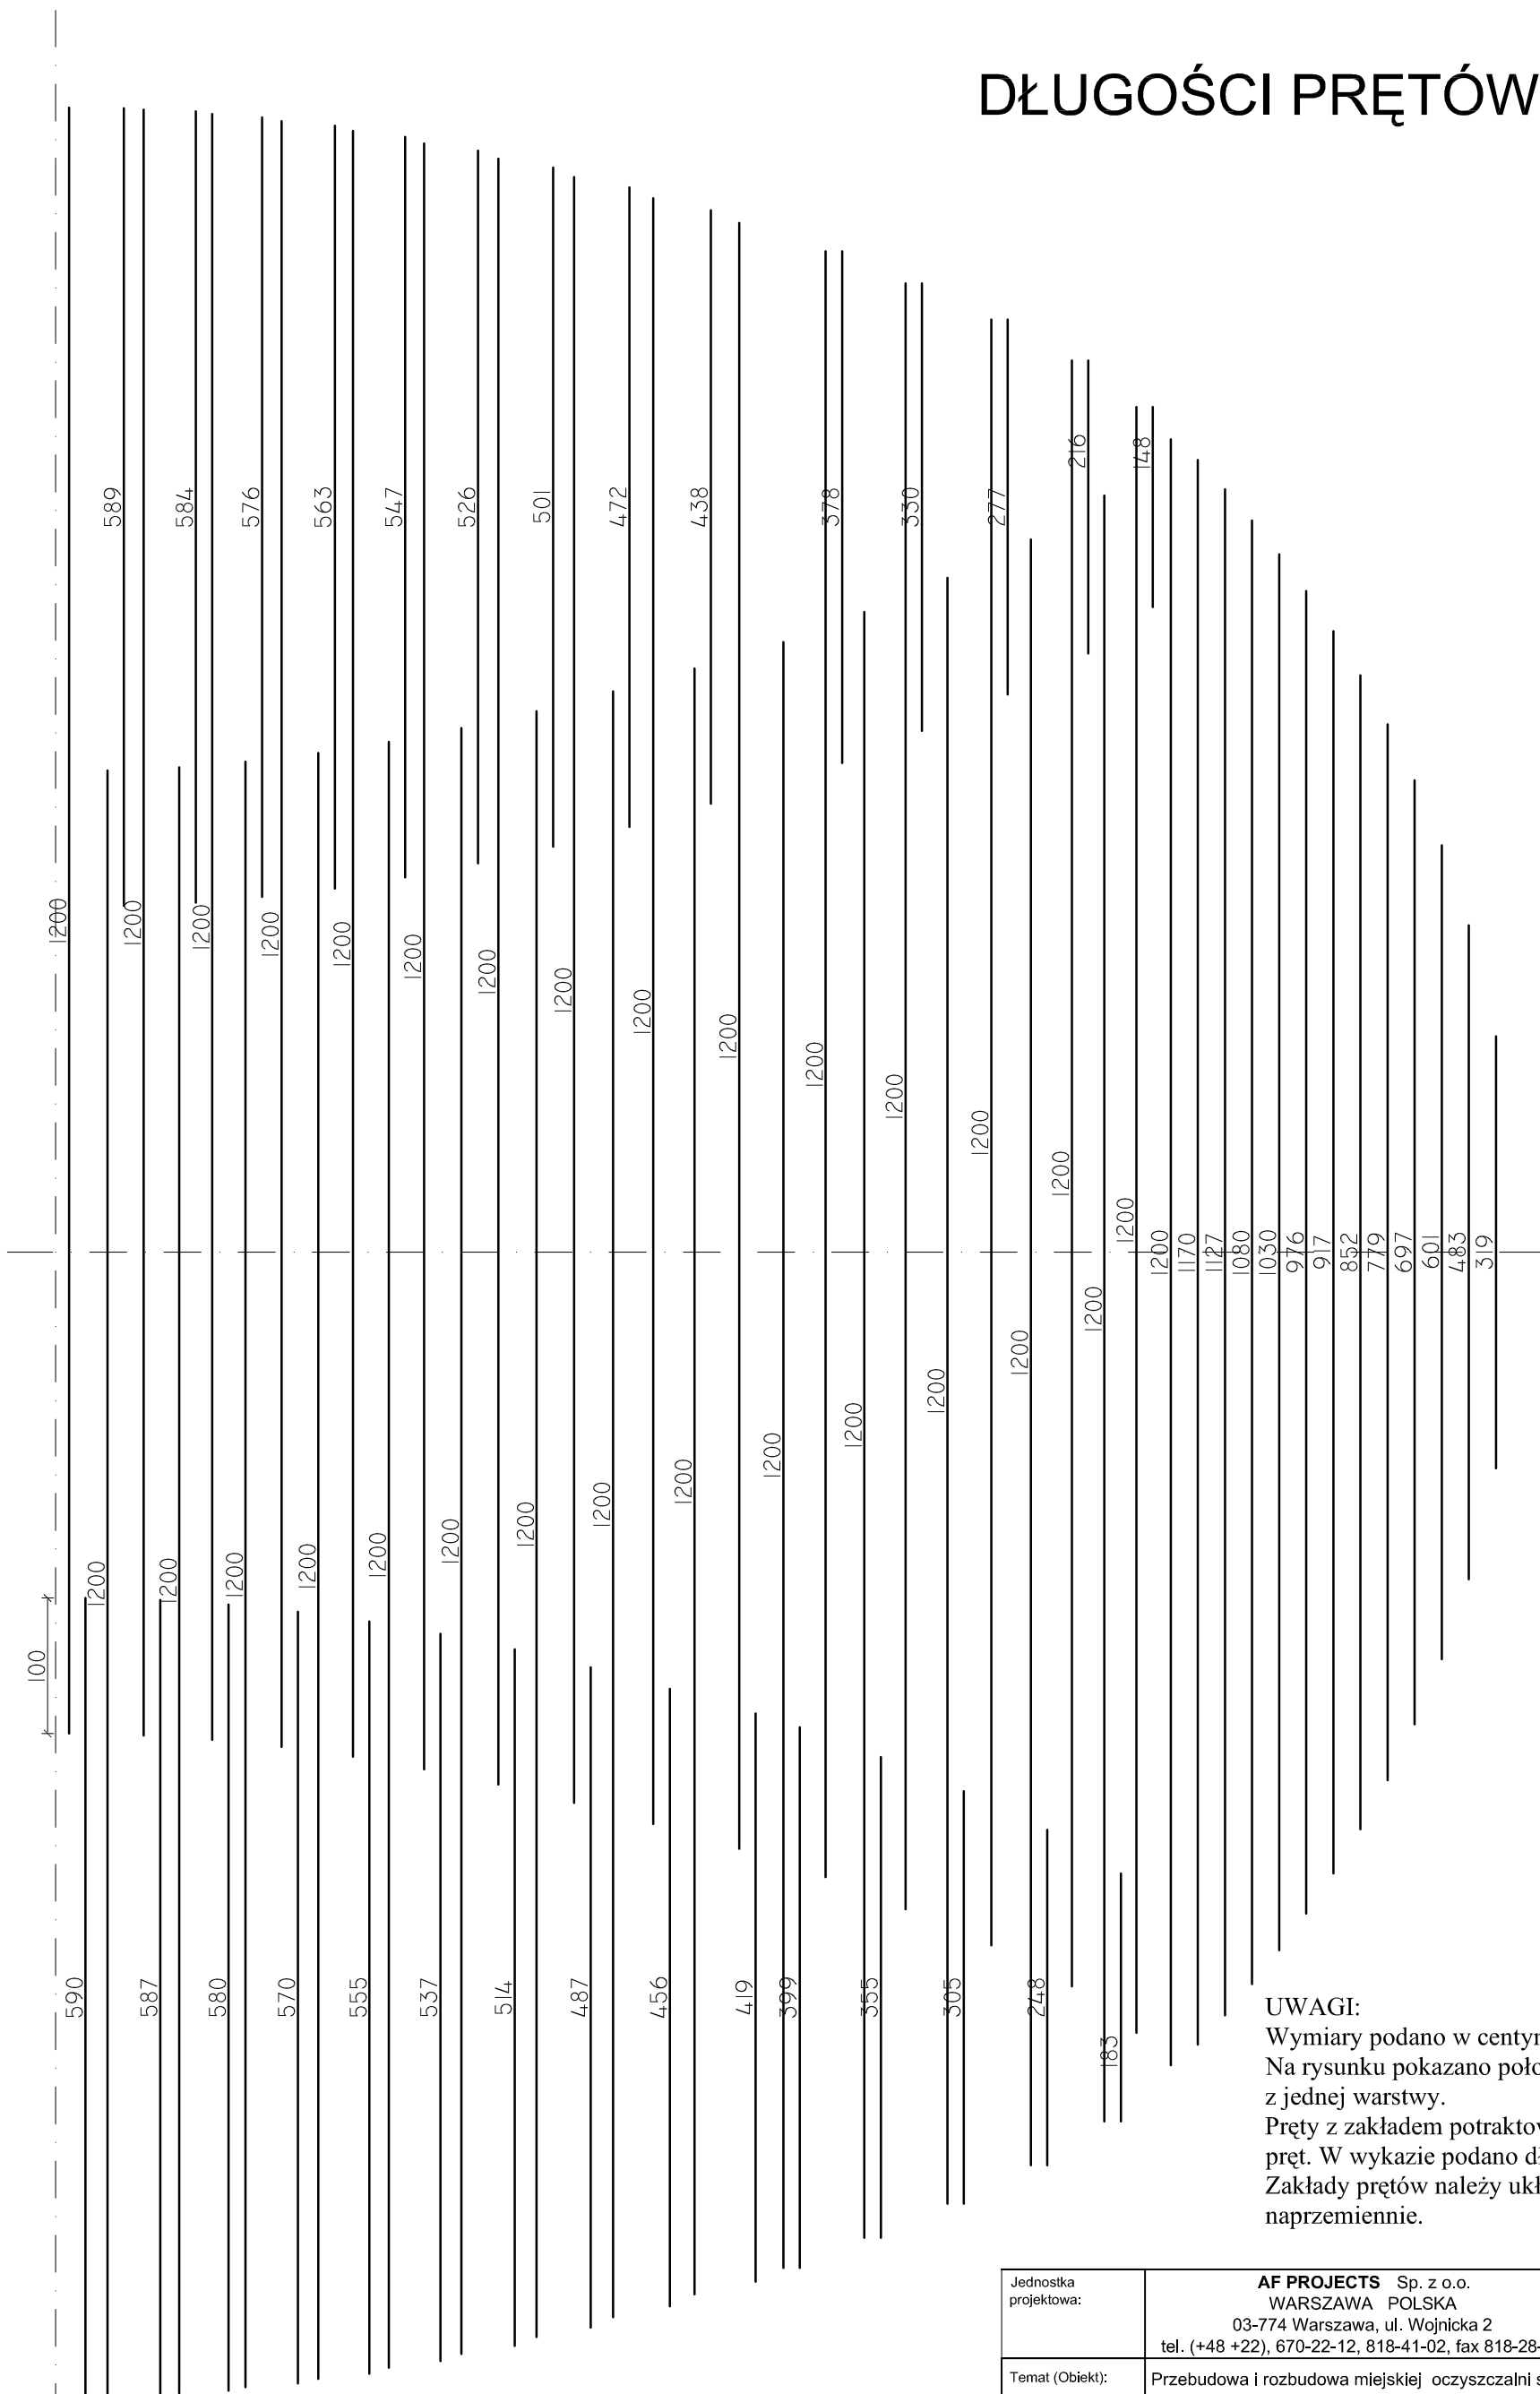


UWAGI:

Wymiary podano w centymetrach.

Na rysunku pokazano połowę prętów w jednym kierunku z jednej warstwy.

Pręty z zakładem potraktowano w wykazie jako jeden pręt. W wykazie podano długość łączną.

Zakłady prętów należy układać na budowie naprzemiennie.

Jednostka projektowa:	<b>AF PROJECTS</b> Sp. z o.o. WARSZAWA POLSKA 03-774 Warszawa, ul. Wojnicka 2 tel. (+48 +22), 670-22-12, 818-41-02, fax 818-28-13			
Temat (Obiekt):	Przebudowa i rozbudowa miejskiej oczyszczalni ścieków w Chorzelach			
Nazwa rysunku	OB. 09 - KOMORA WKF PŁYTA DENNA - DŁUGOŚCI PRĘTÓW NR1			
Zamawiający:	Gmina Chorzele, ul. Komosińskiego 1, 06-330 Chorzele			
Funkcja:	Imię i nazwisko	Nr upr.	Podpis	
Gł. Projektant:	mgr inż. Krzysztof Wróblewski	St. 55/88		
Projektował:	Inż. Andrzej Grudzień	KL-230/90		
Opracował:	mgr inż. Wojciech Król			
Sprawdził:	mgr inż. Małgorzata Grudzień	KL-106/93		
Branża: Konstrukcyjna Skala: 1:50 Stadium: PW	Data: 09.2013r.	Nr rysunku 09-K-04		