



## skala 1:50

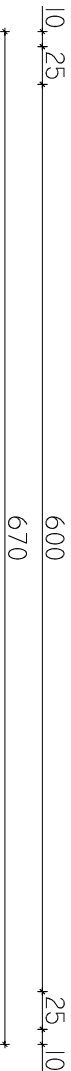

Jednostka projektowa:	AF PROJECTS Sp. z o.o. WARSZAWA, POLSKA 03-714 Warszawa, ul. Wojnicka 2 tel. (+48 +22), 670-22-12, 818-41-02, fax 818-28-13				
Temat (Obiekt):	Przebudowa i rozbudowa mlejskiej oczyszczalni ścieków w Chorzeliach				
Nazwa rysunku	OB. 10 - ZBIORNIK OSADU - RZUT - RYSUNEK SZALUNKOWY				
Zamawiający:	Gmina Chorzeli, ul. Komosińskiego 1, 06-330 Chorzeli				
Funkcja:	Imię i nazwisko			Nr upr.	Podpis
Gl. Projektant:	mgr inż. Krzysztof Wroblewski			St. 55/88	
Projektował:	inż. Andrzej Grudziel			KL-230/90	
Opracował:	mgr inż. Krzysztof Mężyk				
Sprawdził:	mgr inż. Małgorzata Grudziel			KL-106/93	
Branża:	Konstrukcyjna	Skala:	1:50	Stadrum:	PW
		Data:	09.2013r.	Nr rysunku	10-K-01