


OB. 10 – ZBIORNIK OSADU


WIDOKI ŚCIAN

Skala 1:100


WIDOK 1–1

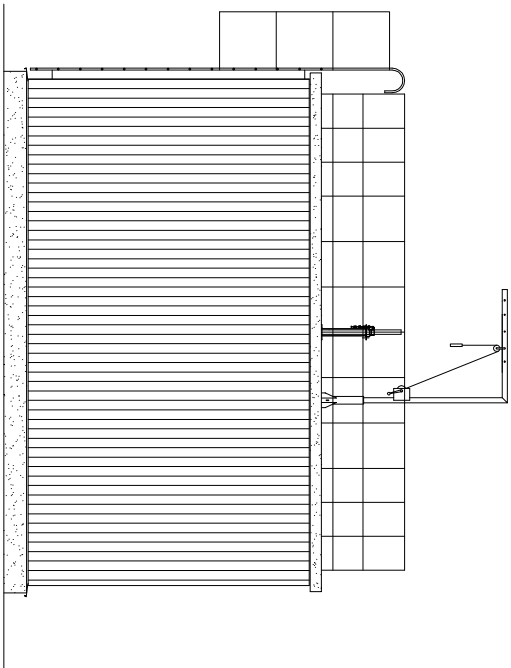


WIDOK 2–2

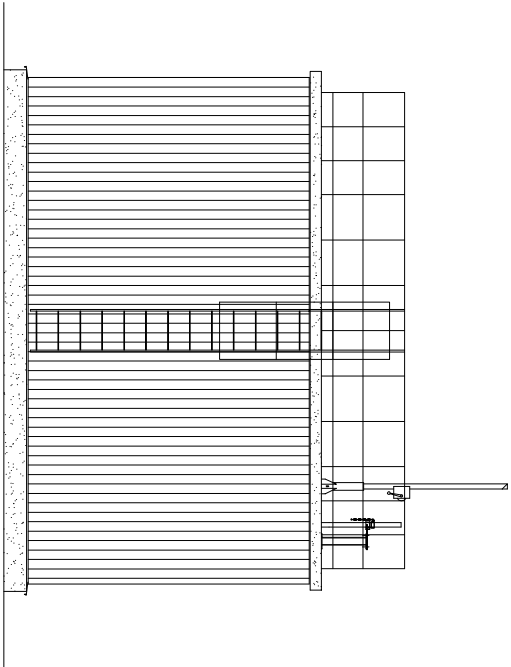


WIDOK 3–3

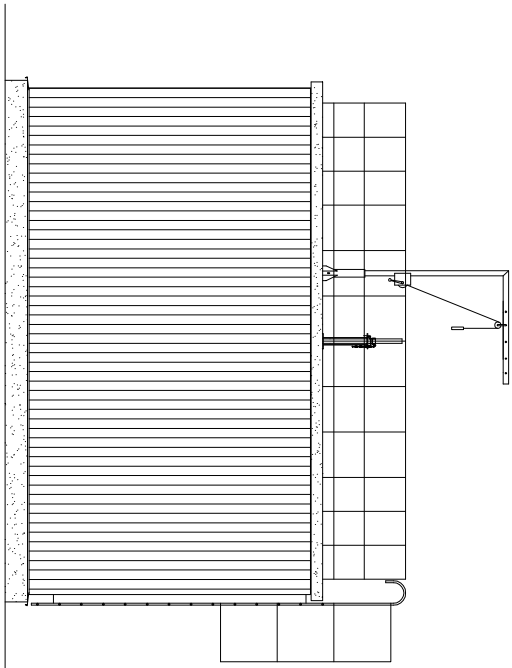

WIDOK 4–4

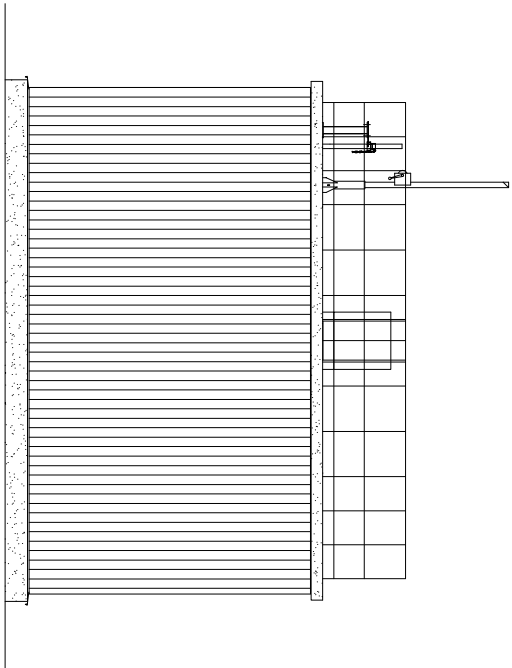

Jednostka projektowa:	AF PROJECTS Sp. z o.o. WARSZAWA POLSKA 03-774 Warszawa, ul. Wołńska 2 tel. (+48 +22), 670-22-12, 818-41-02, fax 818-28-13								
Temat (Obiekt):	Przebudowa i rozbudowa miejskiej oczyszczalni ścieków w Chorzeliach								
Nazwa rysunku	OB. 10 - ZBIORNIK OSADU - WIDOKI ŚCIAN								
Zamawiający:	Gmina Chorzeli, ul. Komosińskiego 1, 06-330 Chorzeli								
Funkcja:	Imię i nazwisko				Nr upr.	Podpis			
Gł. Projektant:	mgr inż. Krzysztof Wróblewski				St. 55/88				
Projektował:	inż. Andrzej Grudzeń				KL-230/90				
Opracował:	mgr inż. Krzysztof Mężyk								
Sprawdził:	mgr inż. Małgorzata Grudzeń				KL-106/93				
Branża:	Konstrukcyjna	Skala:	1:100	Stadium:	PW	Data:	09.2013r.	Nr rysunku	10-K-04