


# OGRODZENIE - RZUT

## skala 1 : 500

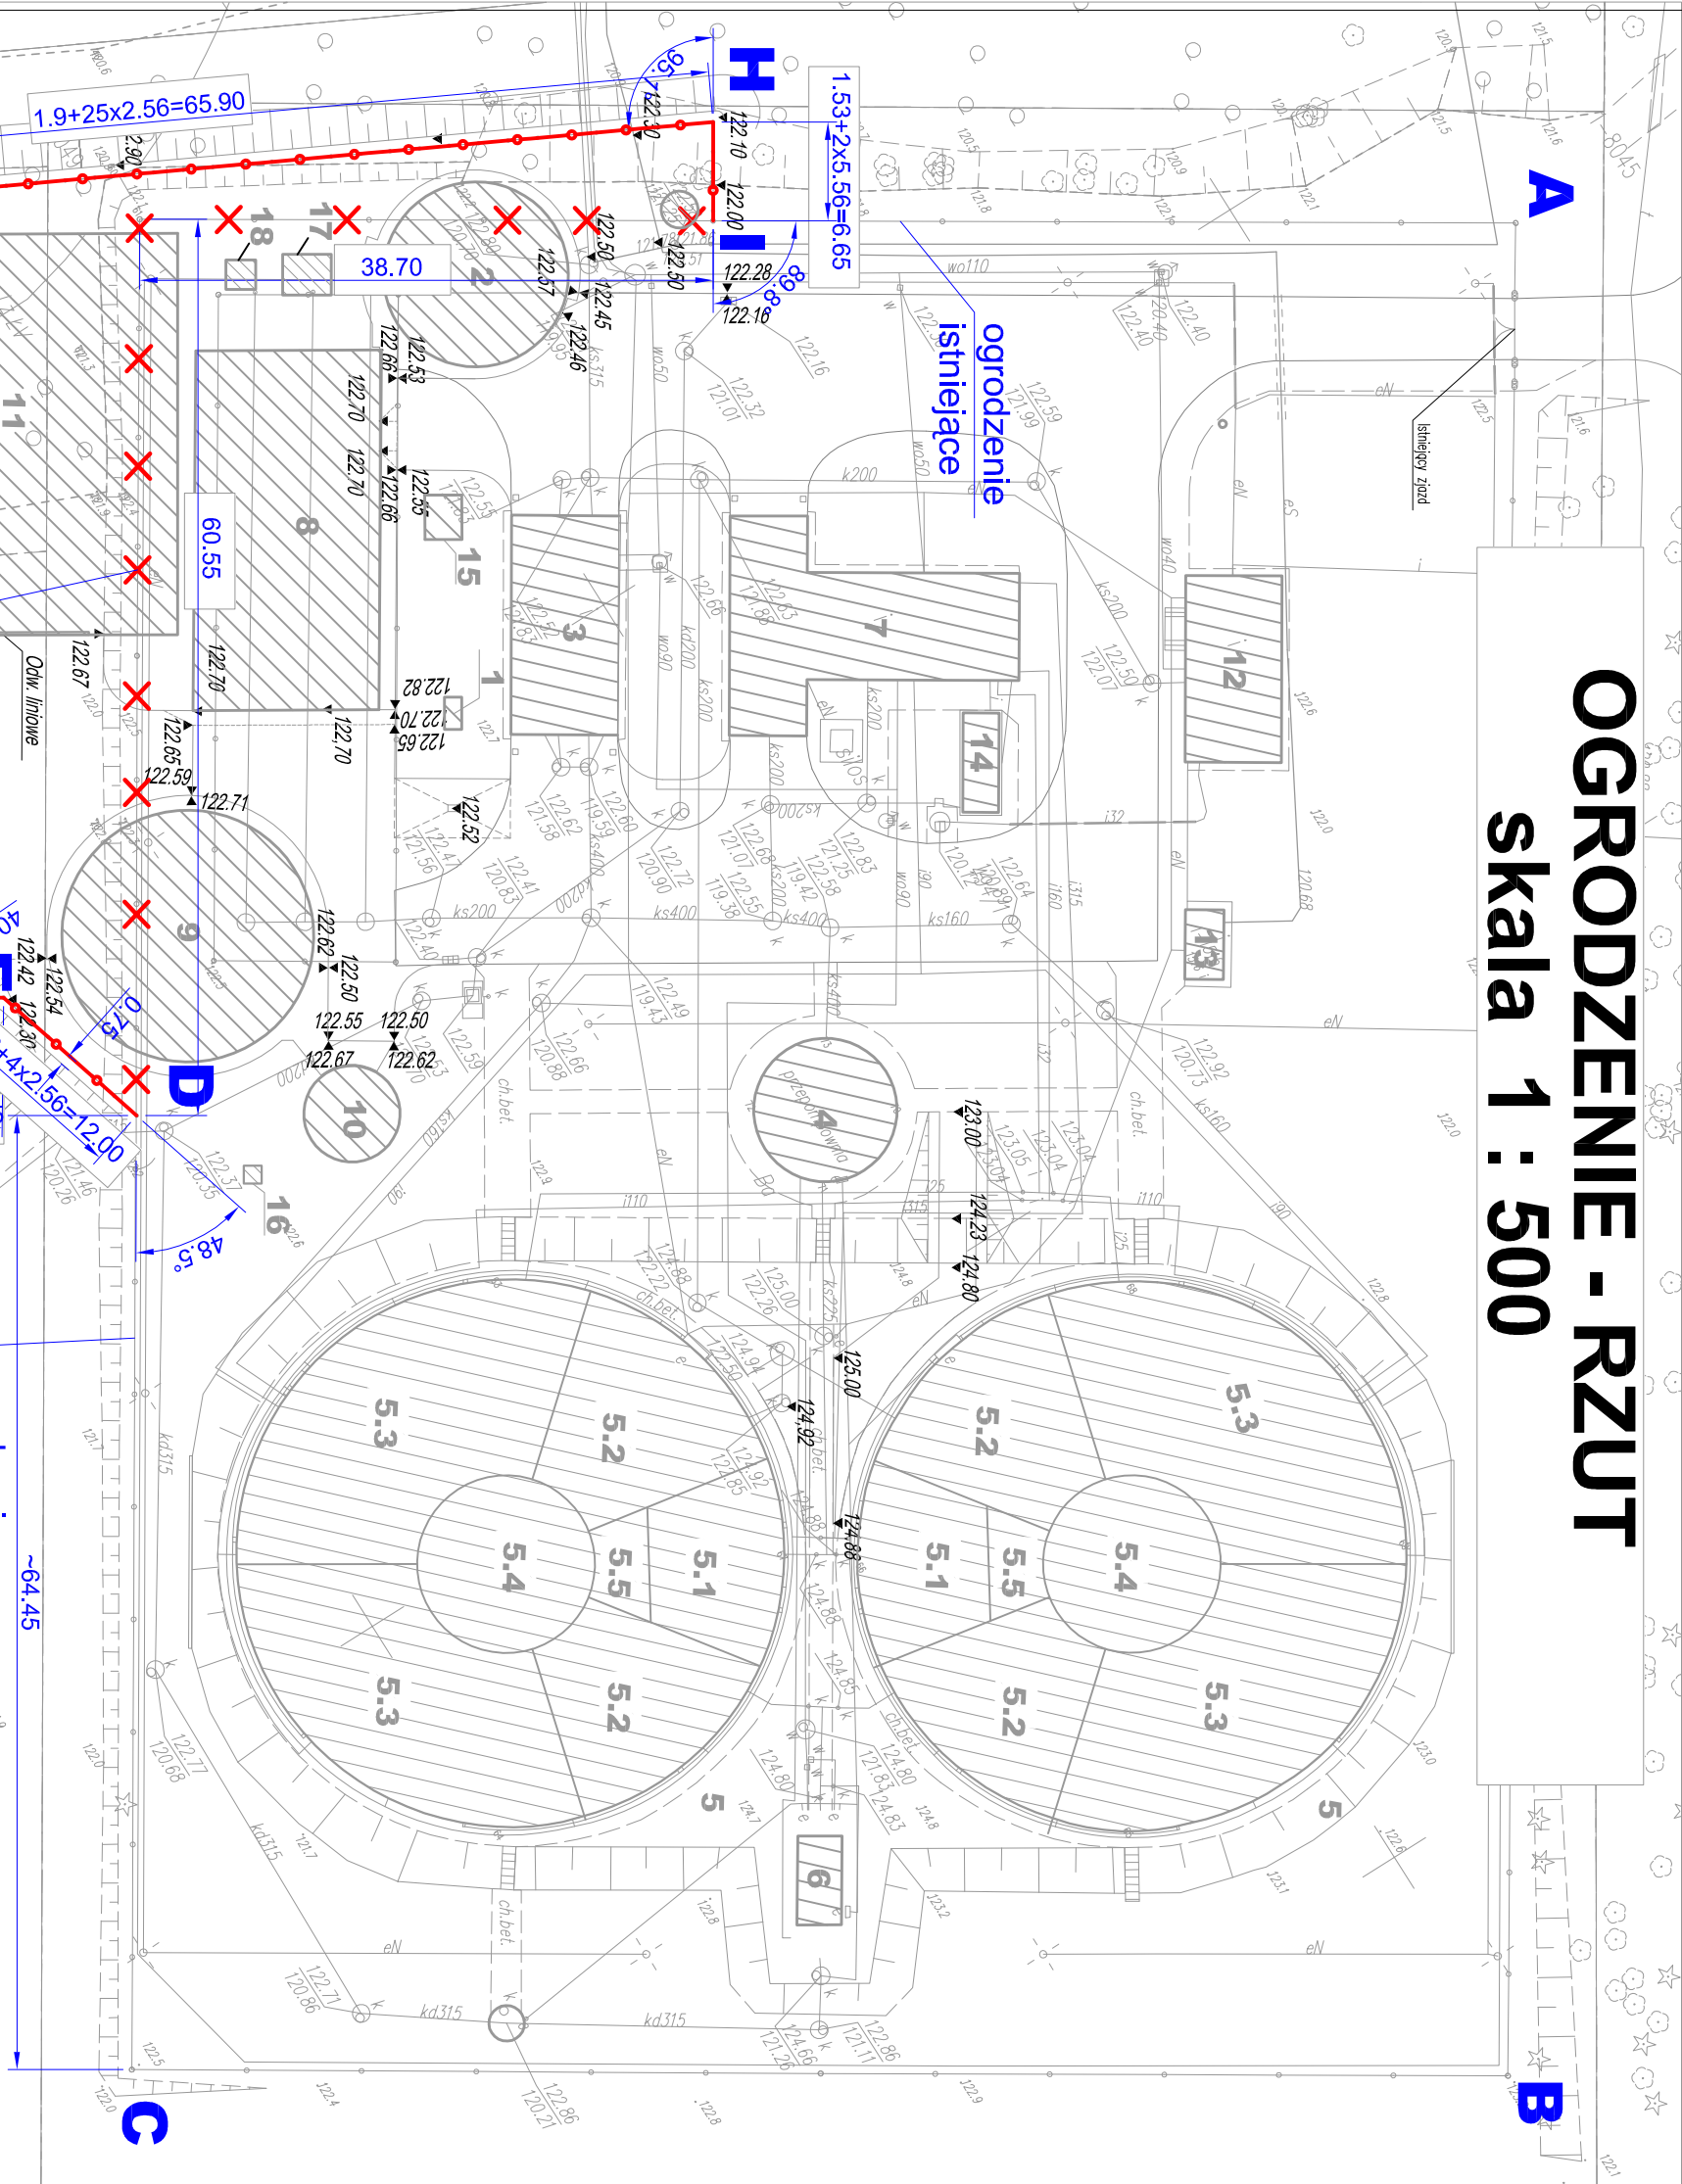

- |     |                                     |
|-----|-------------------------------------|
| 1   | Punkt zlewny ścieków                |
| 2   | Stożek zb. uśredniającym            |
| 3   | Budynki siłowni                     |
| 4   | Przepompownia ścieków               |
| 5   | Wielofunkcyjne reaktory biologiczne |
| 5.1 | Komora beztlenna                    |
| 5.2 | Komora niedotleniona                |
| 5.3 | Komora tlenowa                      |
| 5.4 | Osadnik wtórny                      |
| 5.5 | Pompa osadu                         |
| 6   | Komora technologiczna               |
| 7   | Budynki stacji dmuchaw              |
| 8   | Budynki technologiczne              |
| 9   | Komora WKF                          |
| 10  | Zbiornik osadu                      |
| 11  | Plac składowania osadu              |
| 12  | Budynki stacji transformatorowej    |
| 13  | Zbiornik na PIK                     |
| 14  | Budynki na PIK                      |
| 15  | Budynki                             |
| 16  | Pochodnia biogazowa                 |
| 17  | Stacja sprężania gazu               |
| 18  | Odsiarczalnica biogazu              |

Jednostka projektowa:	AF PROJECTS Sp. z o.o. WARSZAWA POLSKA	
Temat (Objekt):	Przebudowa i rozbudowa miejskiej oczyszczalni ścieków w Chorzeli	
Nazwa rysunku:	OGRODZENIE - RZUT	
Zamawiający:	Gmina Chorzeli, ul. Komosińskiego 1, 06-330 Chorzeli	
Funkcja:	Imię i nazwisko	Nr upr.
Gi. Projektant:	mgr inż. Krzysztof Wroblewski	St. 56/88
Projektant:	nż. Andrzej Gucziński	KL-230/90
Opracował:	mgr inż. Dariusz Wojcik	
Sprawił:	mgr inż. Małgorzata Guczińska	KL-106/93
Brana:	Skala: 1:500	Stadium: P.W.
Konstrukcja:		Nr rysunku O-01

