
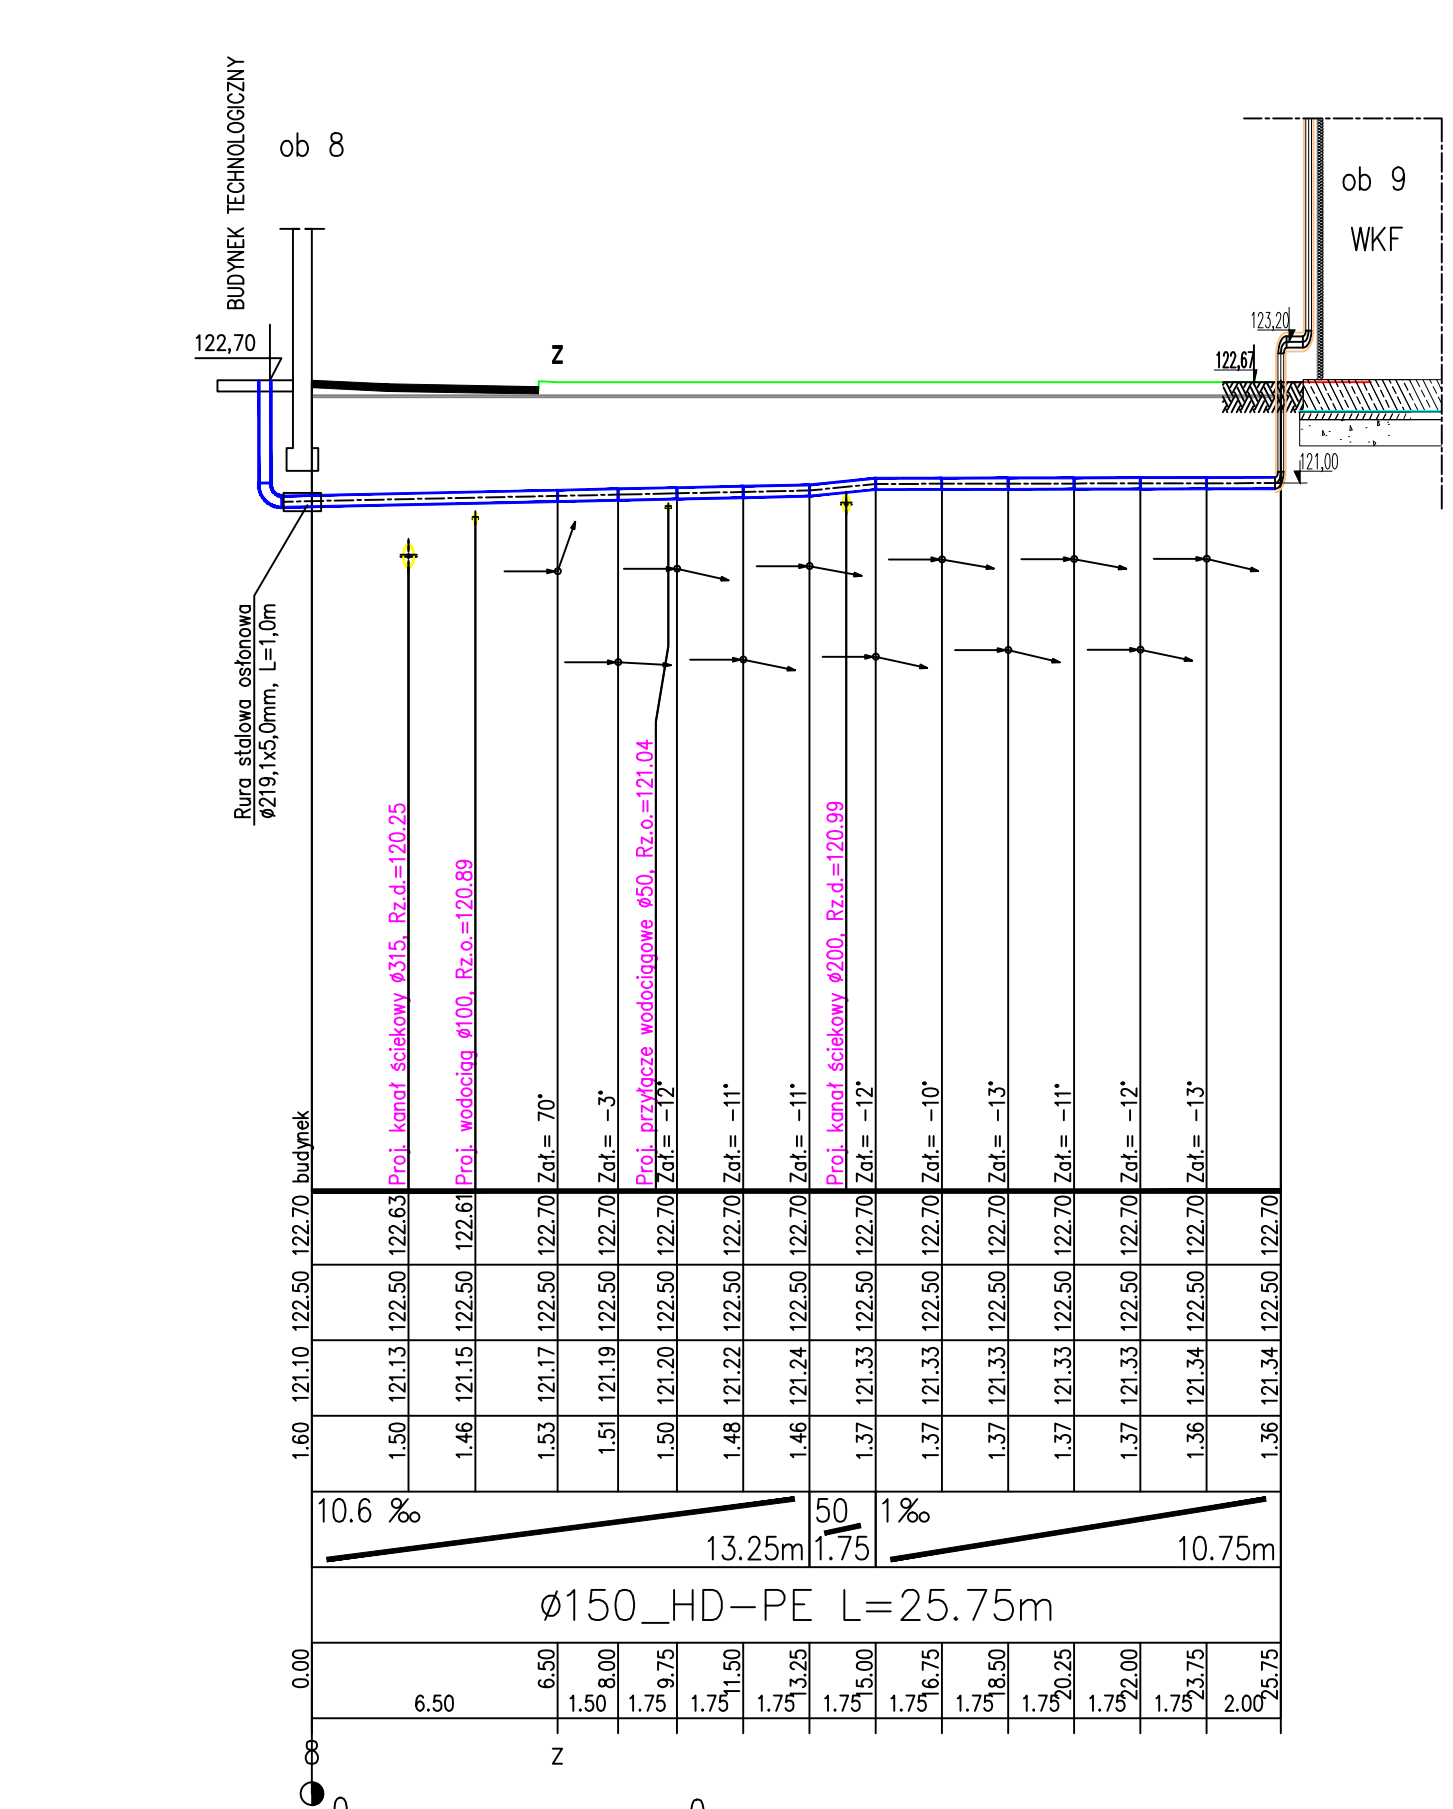


RECYRKULACJA OSADU DO WKF

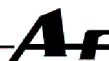

Jednostka projektowa:	AF PROJECTS Sp. z o.o. WARSZAWA POLSKA 03-774 Warszawa, ul. Wojnicka 2 tel. (+48 +22) 670-22-12, 818-41-02, fax 818-28-13			
Temat (Objekt):	Przebudowa i rozbudowa miejskiej oczyszczalni ścieków w Chorzeliach			
Nazwa rysunku:	Profil przewodów osadowych			
Zamawiający:	Gmina Chorzeli, ul. Komosińskiego 1, 06-330 Chorzeli			
Funkcja:	Imię i nazwisko		Nr. upr.	Podpis
Gl. Projektant:	mgr inż. Krzysztof Wróblewski		St. 55/88	
Projektował:	mgr inż. Krzysztof Wróblewski		St. 55/88	
Opracował:	mgr inż. Monika Zamecka			
Sprawdził:	mgr inż. Marek Wojtowicz		Wa. 41/98	
Brana:	Skala:	Stadium:	Data:	Nr. rysunku:
Technologiczna	1:100/1:200	PW	09.2013	T-20