




PRZEKRÓJ A-A

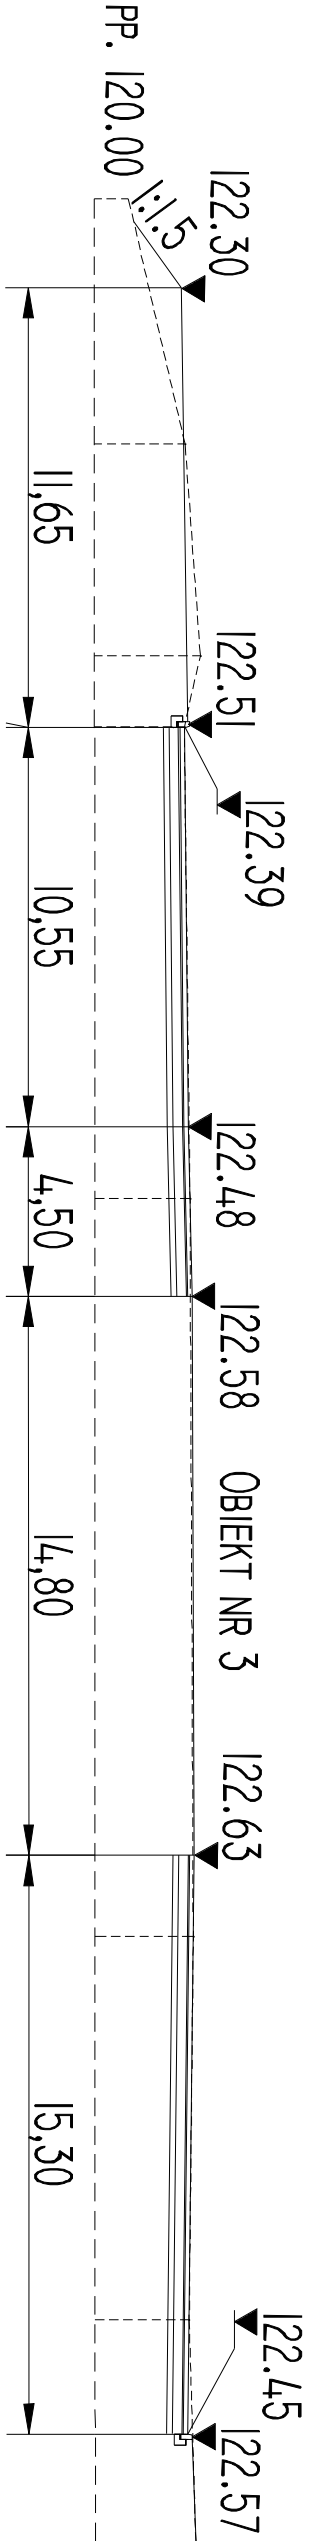

PRZEKRÓJ B-B

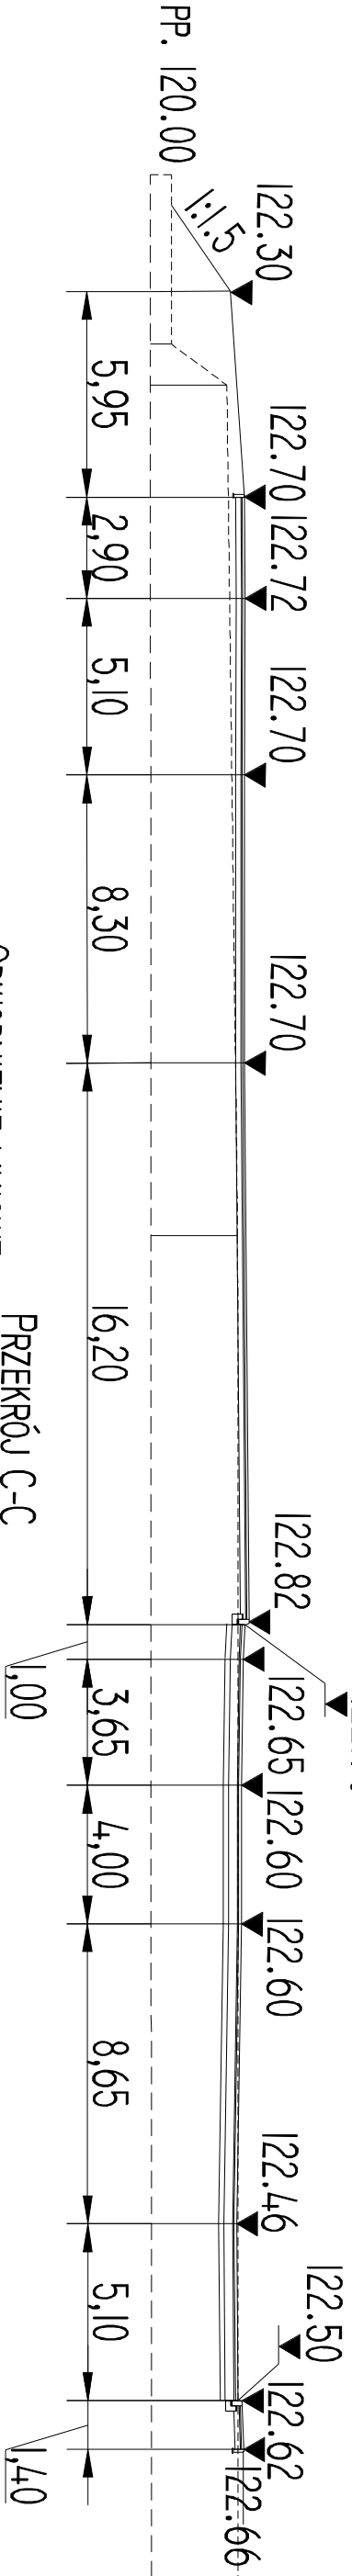

PRZEKRÓJ C-C

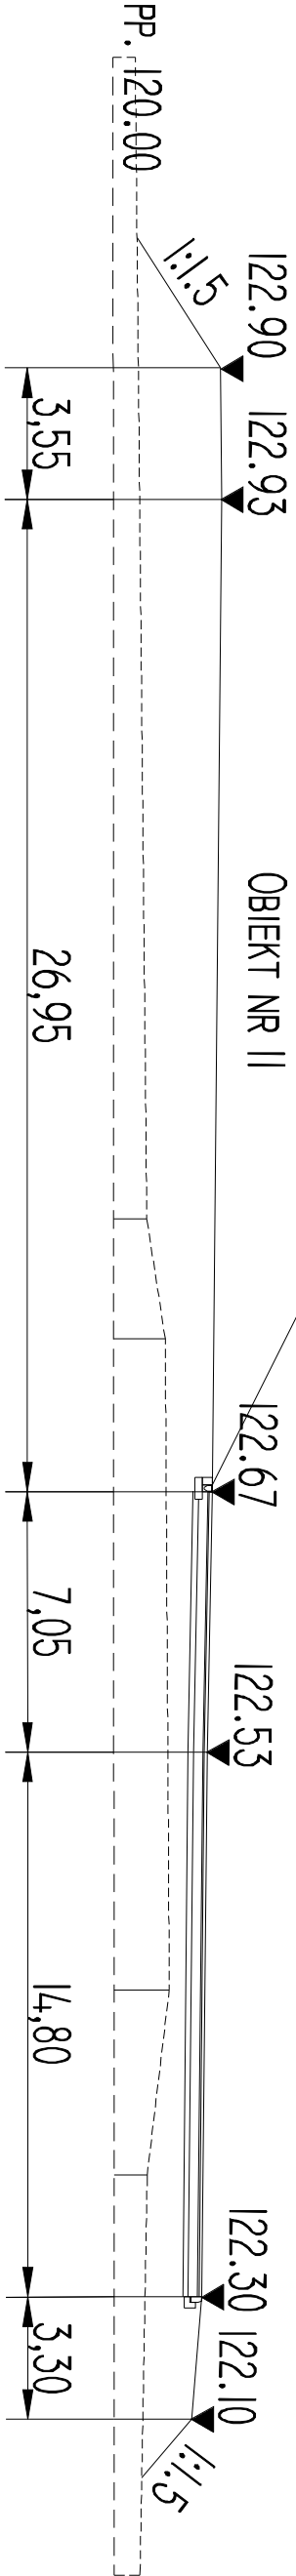

ODWODNIENIE LINIOWE

OBIEKT NR II

| | | | | |
|-----------------------|---|--------------|------------------|-----------------|
| Jednostka projektowa: | AF PROJECTS Sp. z o.o. WARSZAWA POLSKA 03-774 Warszawa, ul. Wojnicka 2 tel. (+48 +22), 670-22-12, 818-41-02, fax 818-28-13 | | | |
| Temat (Obiekt): | Koncepcja rozbudowy i przebudowy oczyszczalni ścieków w Chorzeliach | | | |
| Nazwa rysunku | Przekroje | | | |
| Zamawiający: | Gmina Chorzeli, ul. Komosińskiego 1, 06-330 Chorzeli | | | |
| Funkcja: | Imię i nazwisko | | Nr upr. | Podpis |
| Gł. Projektant: | mgr inż. Krzysztof Wróblewski | | Sl. 55/98 | |
| Projektował: | mgr inż. Marcin Koziejowski | | MAZ/0259/POOD/06 | |
| Opracował: | | | | |
| Sprawdził: | mgr inż. Andrzej Jacewski | | MAZ/0006/POOD/10 | |
| Branża: | Drogi | Skala: 1:200 | Stadium: PW | Data: 09.2013 |
| | | | | Nr rysunku D-03 |