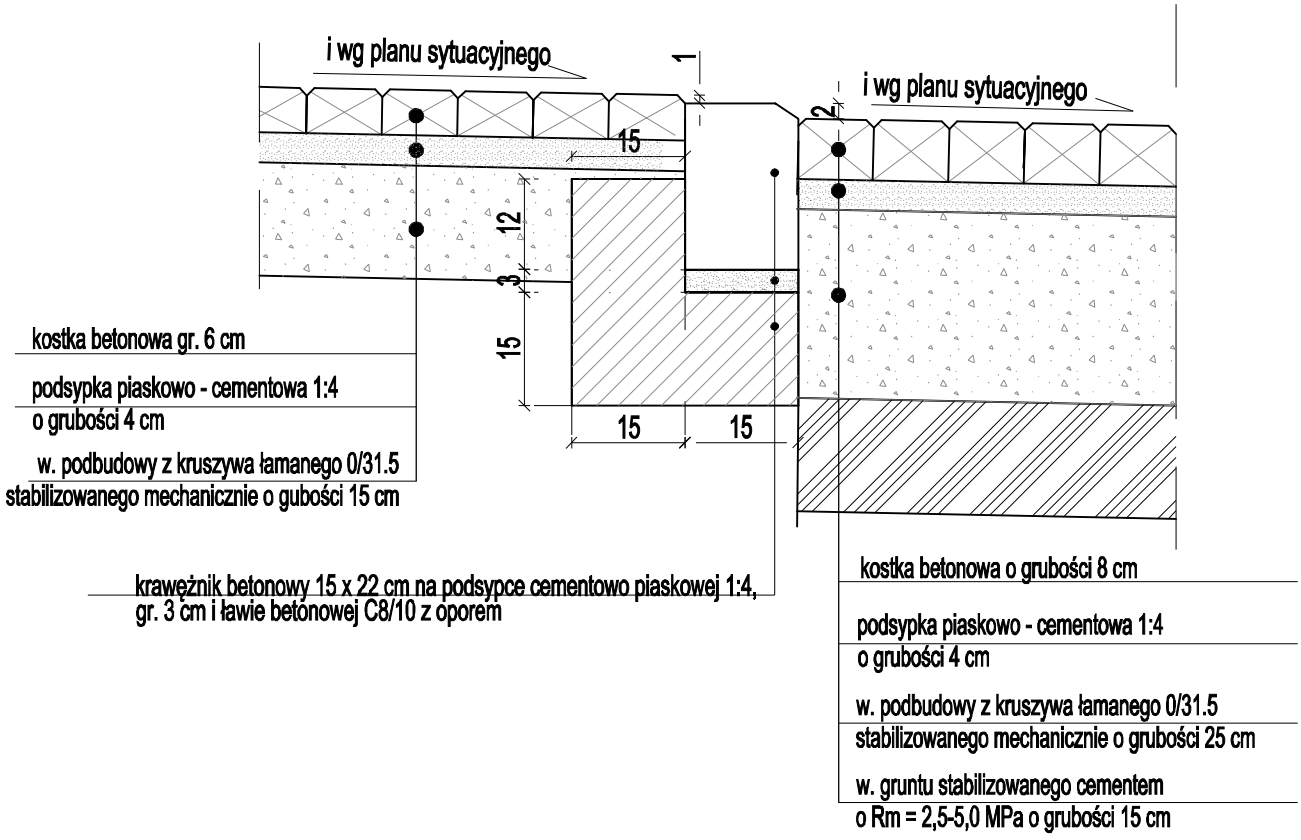

Jednostka projektowa:	**AF PROJECTS** Sp. z o.o. WARSZAWA POLSKA 03-774 Warszawa, ul. Wojnicka 2 tel. (+48 +22), 670-22-12, 818-41-02, fax 818-28-13			
Temat (Obiekt):	Koncepcja rozbudowy i przebudowy oczyszczalni ścieków w Chorzelach			
Nazwa rysunku	Szczegóły - krawężnik obniżony przy chodniku			
Zamawiający:	Gmina Chorzele, ul. Komosińskiego 1, 06-330 Chorzele			
Funkcja:	Imię i nazwisko		Nr upr.	Podpis
Gł. Projektant:	mgr inż. Krzysztof Wróblewski		St. 55/98	
Projektował:	mgr inż. Marcin Koziejowski		MAZ/0259/POOD/06	
Opracował:				
Sprawdził:	mgr inż. Andrzej Jaczewski		MAZ/0005/POOD/10	
Branża: Drogi	Skala: 1:10	Stadium: PW	Data: 09.2013	Nr rysunku D-08