


PRZĘKRÓJ NORMALNY / KONSTRUKCYJNY  
TYPOWY  
1:50

KR1

Warstwa ścierna-beton asfaltowy	gr. 4cm
Warstwa wiążąca-beton asfaltowy	gr. 5cm
Podbudowa pomocnicza z kruszywa łamanego stabilizowanego mechanicznie	gr. 20cm
Warstwa odsączająca z kruszywa naturalnego	gr. 15cm

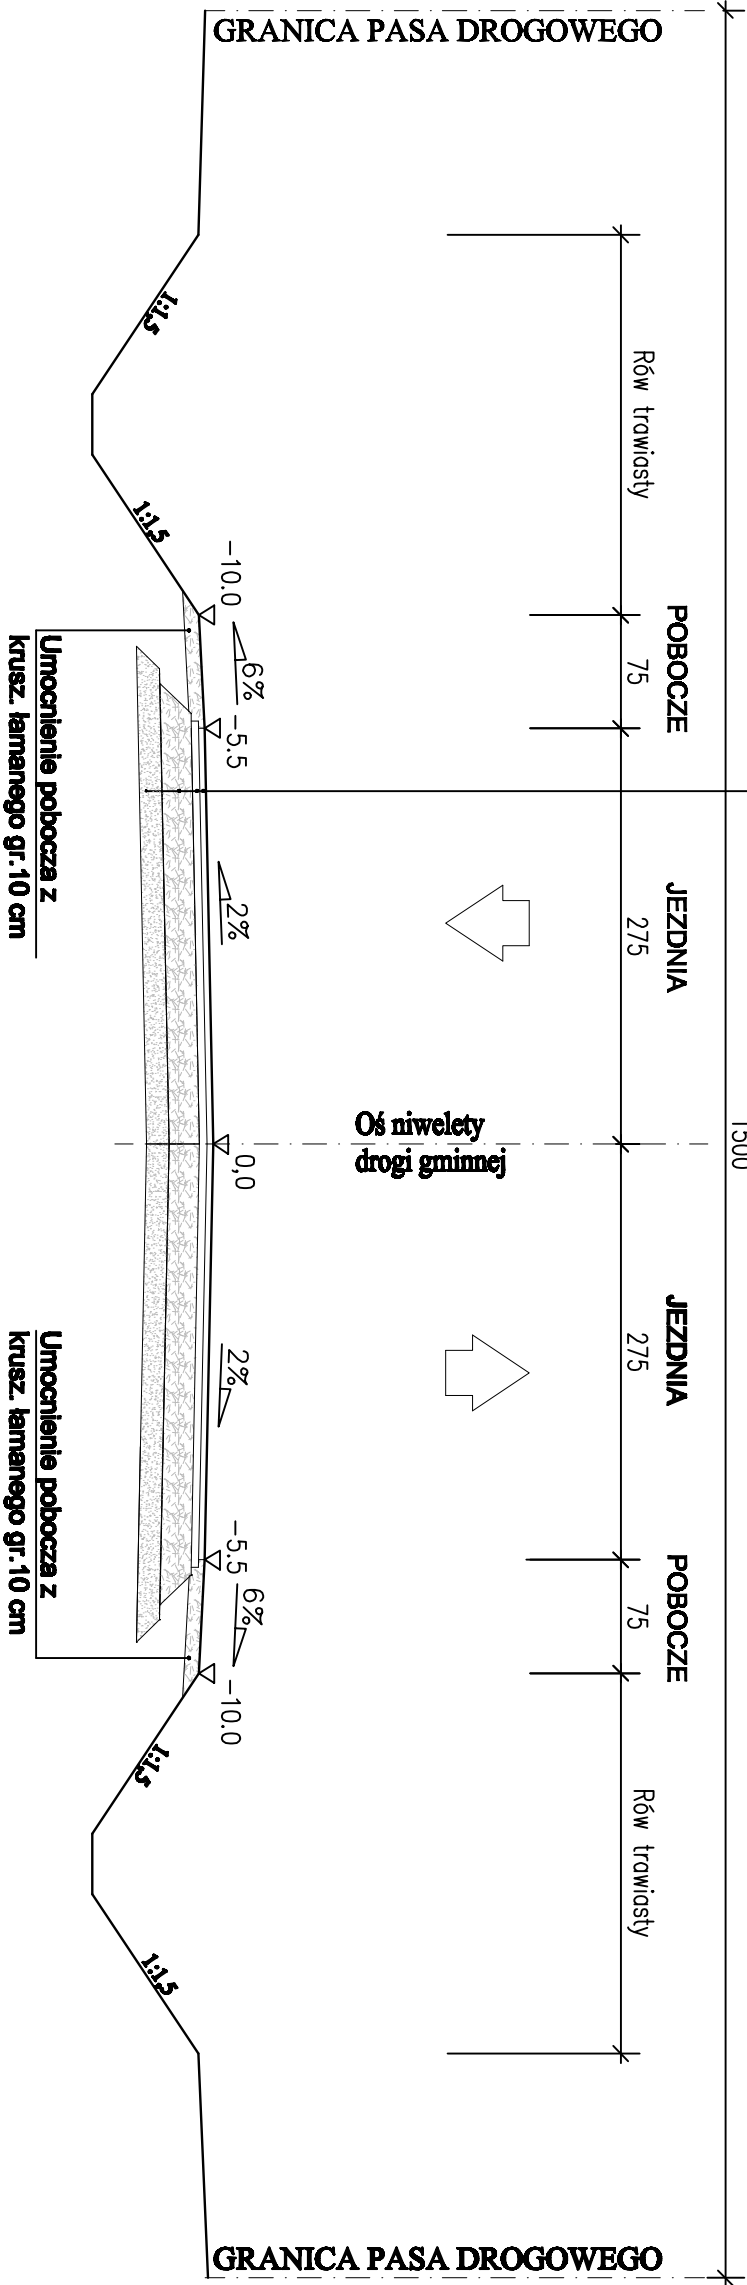

OBIEKT : Rozbudowa drogi gminnej Gądonie Chrzczany - Gądonie Młocięta wraz z rozbudową odcinka drogi gminnej Kozłownik-Jeżyca - Dąbrowa - Łazy i rozbudowę odcinka drogi gminnej Bogdany Wielkie - Kąpniewo - Łazy		STADIUM : PB
INWESTOR : Burmistrz Miasta i Gminy Chorzów ul. Stanisława Komorowskiego 1 06-330 Chorzów		BRANŻA: DROGOWA
Nazwa rysunku: Przekrój normalny / konstrukcyjny		SKALA 1 : 50
Projektant, branża drogowa: mgr inż. Tomasz Kowalski UPR. PROJ. w spec. drogowej NR MAZ/0027/ROD/14		RYS. NR 2A
Sprawdzający, branża drogowa: mgr inż. Łukasz Włodarczyk UPR. PROJ. w spec. drogowej NR SLK/3468/ROD/10		WARSZAWA, 06.2019r.