


TYPOMY
1:50

KR1

Nawierzchnia z kostki betonowej	gr.8cm
Podsyпка cementowo-piaskowa	gr.4cm
Podbudowa pomocnicza z kruszywa łamanego stabilizowanego mech.	gr.15cm
Warstwa ścierna-beton asfaltowy	gr.4cm
Warstwa wiążąca-beton asfaltowy	gr.5cm
Podbudowa pomocnicza z kruszywa łamanego stabilizowanego mechanicznie	gr.20cm
Warstwa odsączająca z kruszywa naturalnego	gr.15cm

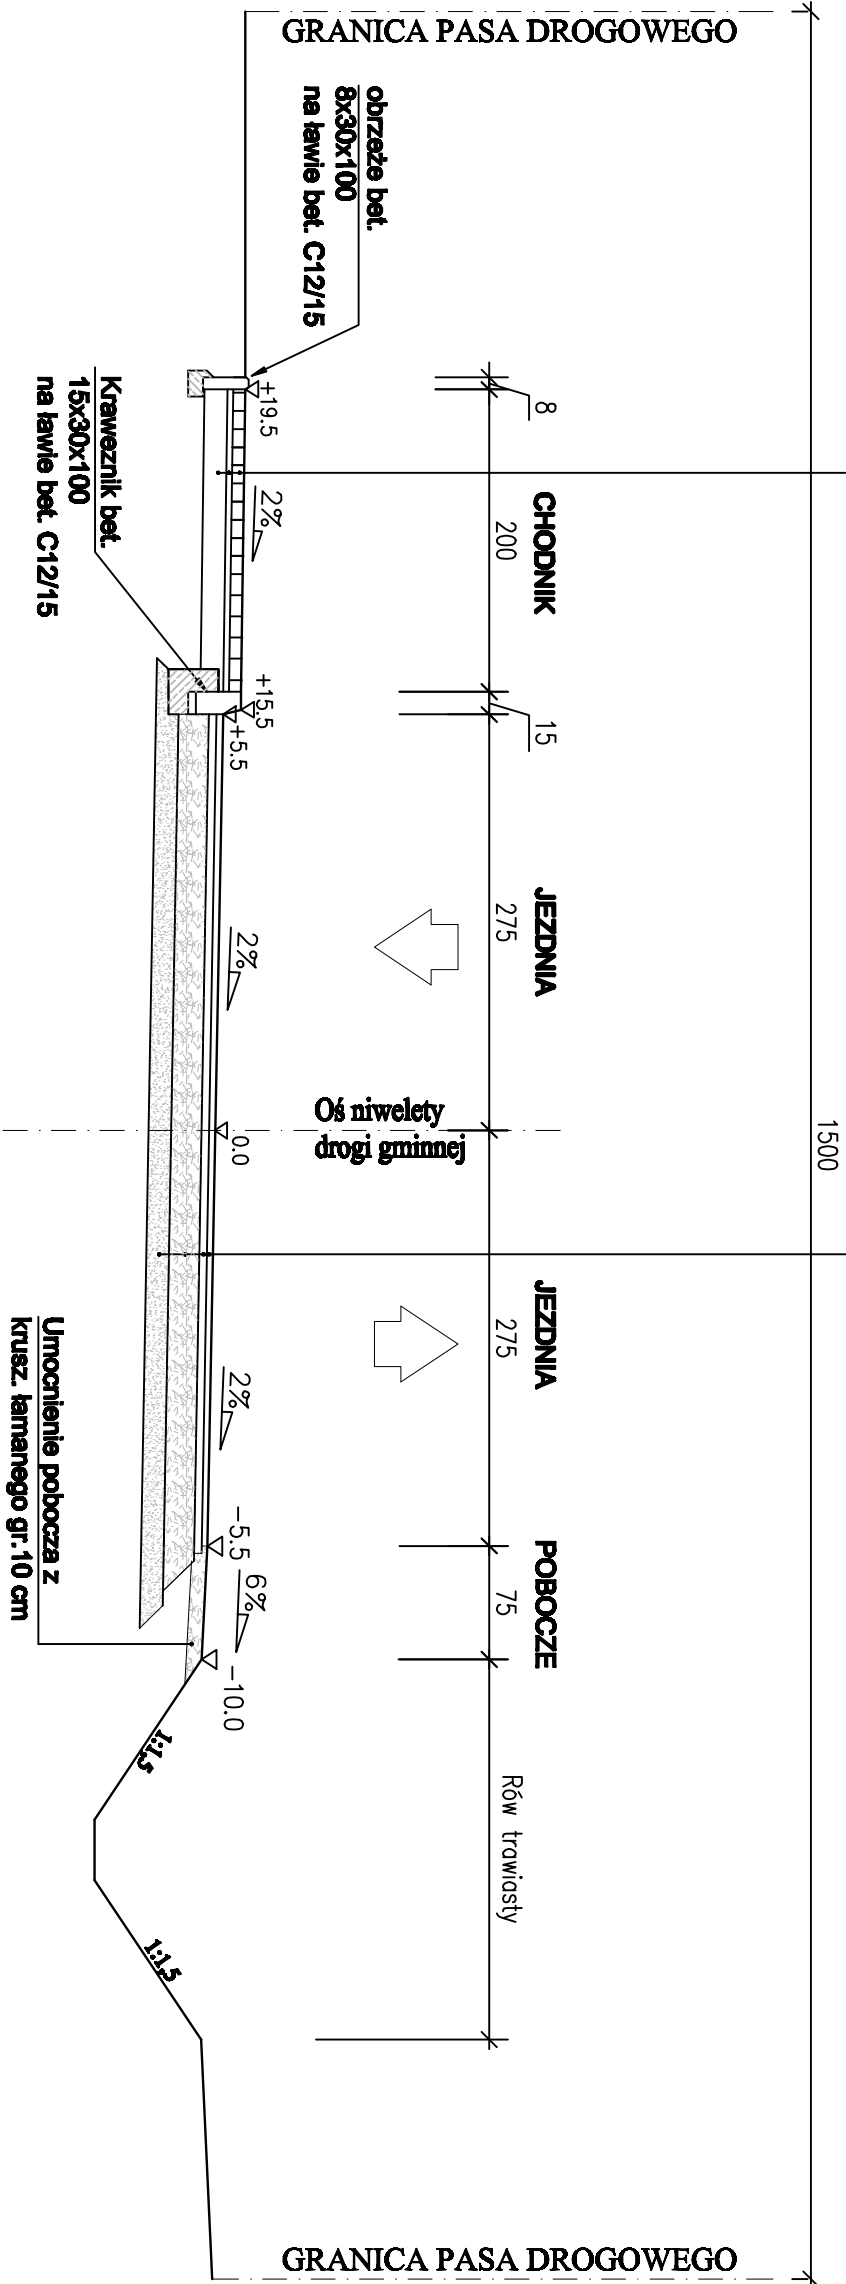

OBIEKT : Rozbudowa dróg gminnej Głównice Chrząstawy - Głównice Młocięch wraz z rozbudową odcinka drogi gminnej Krzyżowice Wielkie - Dąbrowa Łazy i rozbudowę odcinka drogi gminnej Bogdany Wielkie - Rapęty Stulimny - Łazy	STADIUM : PB
INWESTOR : Burmistrz Miasta i Gminy Chorzów ul. Świdziarska 1 06-330 Chorzów	BRANŻA: DROGOWA
Nazwa rysunku:	SKALA 1 : 50
Przebieg: normalny / konstrukcyjny	RYS. NR 2B
Projektant, branża drogowy: mgr inż. Tomasz Korytkowski UPR. PROJ. w spec. drogowej NR MAZ/007/POOD/14	WARSZAWA, 06.2019r.
Sprawdzający, branża drogowy: mgr inż. Jolanta Wieruszał	
UPR. PROJ. w spec. drogowej NR SLK/3468/POOD/10	