



PRZEKRÓJ NORMALNY

zjazdu o nawierzchni z betonu asfaltowego  
1:50

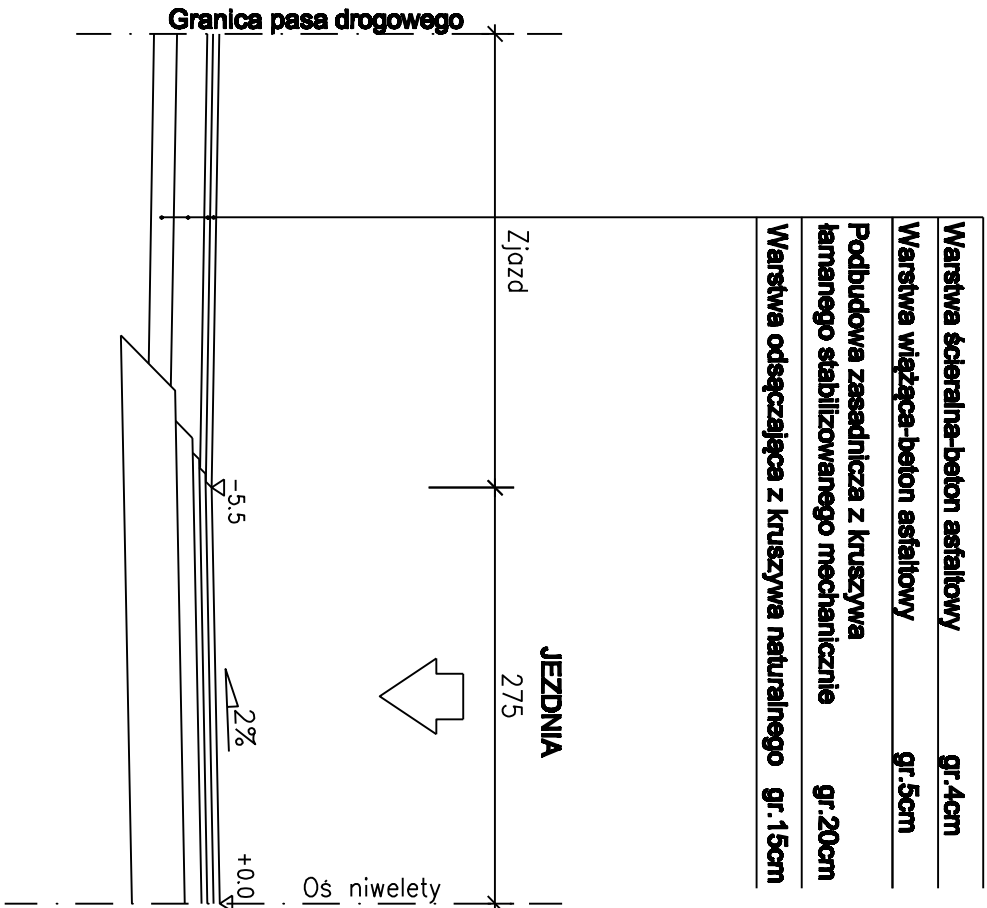

WIDOK Z GÓRY  
1:100

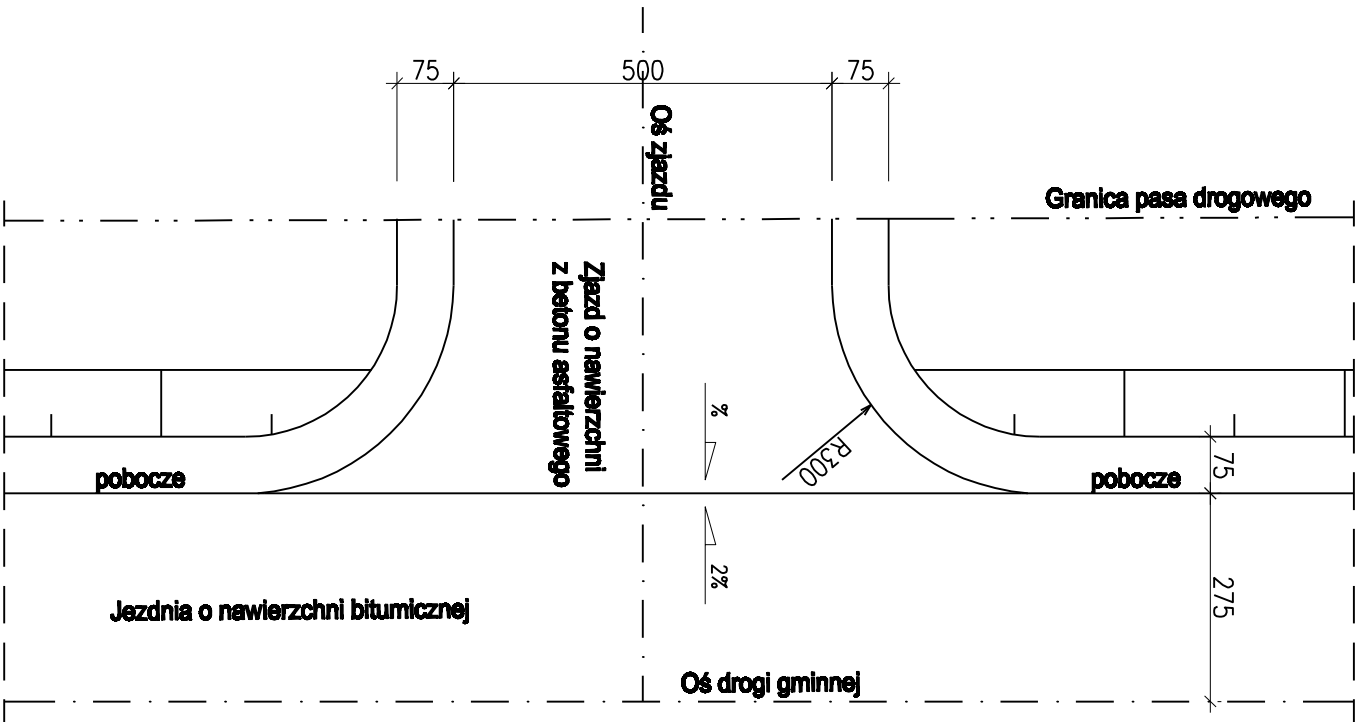

Uwaga:  
1. Wymiary podano w cm  
2. Lokalizację zjazdów należy doprecyzować;  
indywidualnie w porozumieniu z właścicielami działek,  
na etapie realizacji robót.

OBJEKT : Rozbudowa drogi gminnej Gódnice-Ciechany - Gódnice Miłobóże wraz z rozbudową odcinka drogi gminnej Kierownego Wiałka - Dąbnowa - Łazy i rozbudową odcinka drogi gminnej Bogdanów Wiałko - Łąki przy Sołtys - Łazy		STADIUM : PB	
INWESTOR : Burmistrz Miasta i Gminy Chorzów ul. Stanisława Komosińskiego 1 06-330 Chorzów		BRANŻA: DROGOWA	
Naczyni rysunku:  Rysunek geometrii i konstrukcji zjazdów do działek		SKALA 1:100/50	
Projektant, branża drogowa: mgr inż. Tomasz Kowalski UPR. PROJ. w spec. drogowej NR MAZ/0027/POOD/14		RYS. NR 3B	
Sprawdzający, branża drogowa: mgr inż. Jacek Wądrzaj UPR. PROJ. w spec. drogowej NR SLK/3468/POOD/10		WARSZAWA, 06.2019r.	