
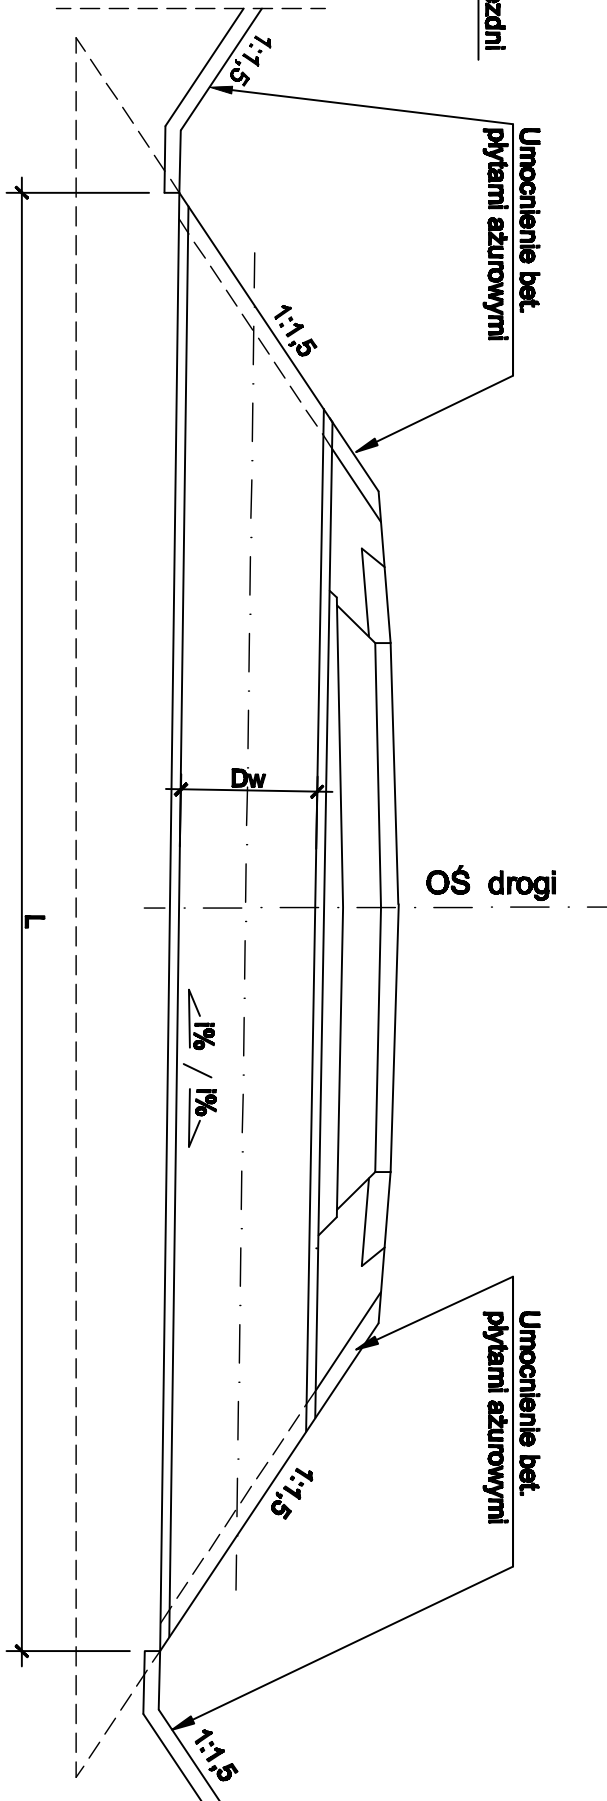


# PRZEPUSTY RUROWE Z PEHD

1 : 50

PRZEKRÓJ POPRZECZNY

PRZEKRÓJ PODŁUŻNY

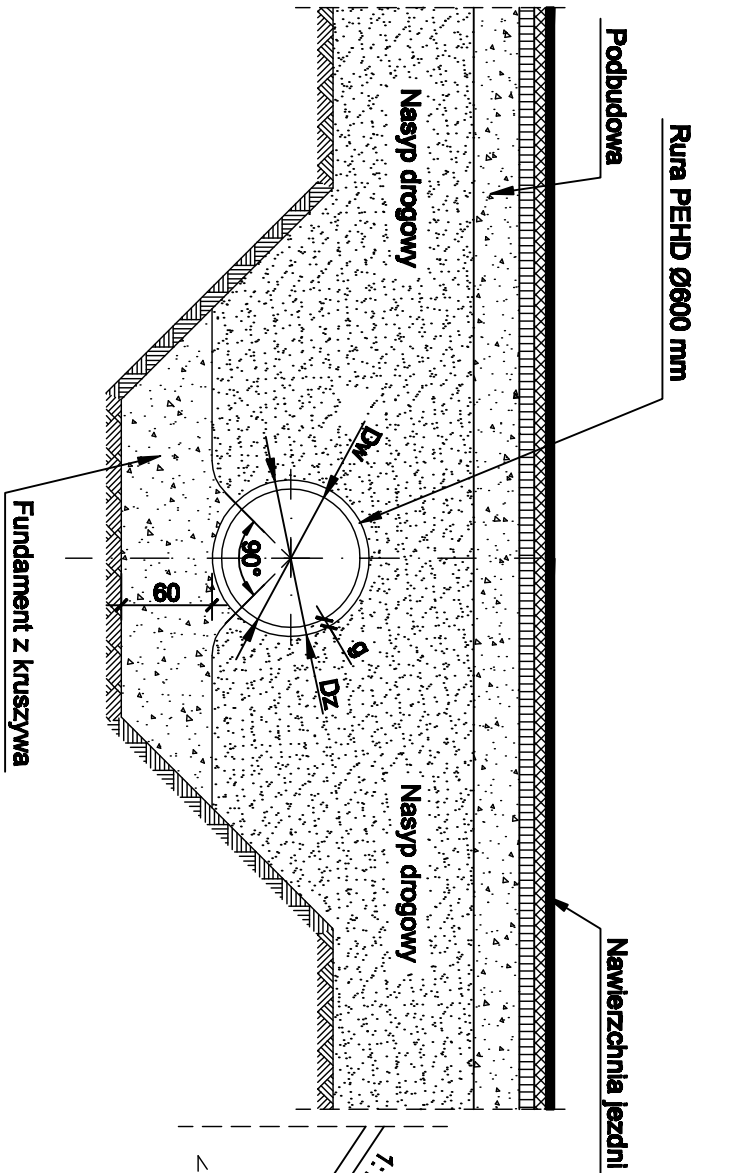

## ZESTAWIENIE PRZEPUSTÓW RUROWYCH Z PEHD

LOKALIZACJA	D <sub>w</sub>	L	TYP PRZĘKROJU
Kilometr drogi	[mm]	[m]	Rura PEHD
km 1+599,54	Ø600	12,0m	SN 10 kN/m <sup>2</sup>

### UWAGI:

- Rzędną wlotu i wylotu podano na przekroju podłużnym drogi.
- W przekroju podłużnym i poprzecznym obiektu pokazano tylko przykładowy przekrój konstrukcji drogi.
- W przypadku stwierdzenia przez Wykonawcę słabości gruntów należy skorygować posadowienie przepustu w porozumieniu z Inżynierem i Projektantem.

OBJEKT : Rozbudowa drogi gminnej Gądońsko Choczany - Gądońsko Miłocice wraz z rozbudową odcinka drogi gminnej Koczynskiego Wądoła - Dąbrowa Łazy i rozbudową odcinka drogi gminnej Bogdanów Wądoła - Kąpcy Szlony - Łazy		STADIUM : PB
INWESTOR : Burmistrz Miasta i Gminy Choczabo ul. Świdłarska Ekonomicznego 1 06-330 Choczabo		BRANŻA: DROGOWA
Nazwa rysunku: Rysunek konstrukcji przepustu		SKALA 1 : 50
Projektant, branża drogowa: mgr inż. Tomasz Kowalczyk UPR. PROJ. w spec. drogowej NR MAZ0027/PODD/14		RYS. NR 4
Sprawdzający, branża drogowymgr inż. Łukasz Wierzbicki UPR. PROJ. w spec. drogowej NR SLK/3469/PODD/10		WARSZAWA, 06.2019r.