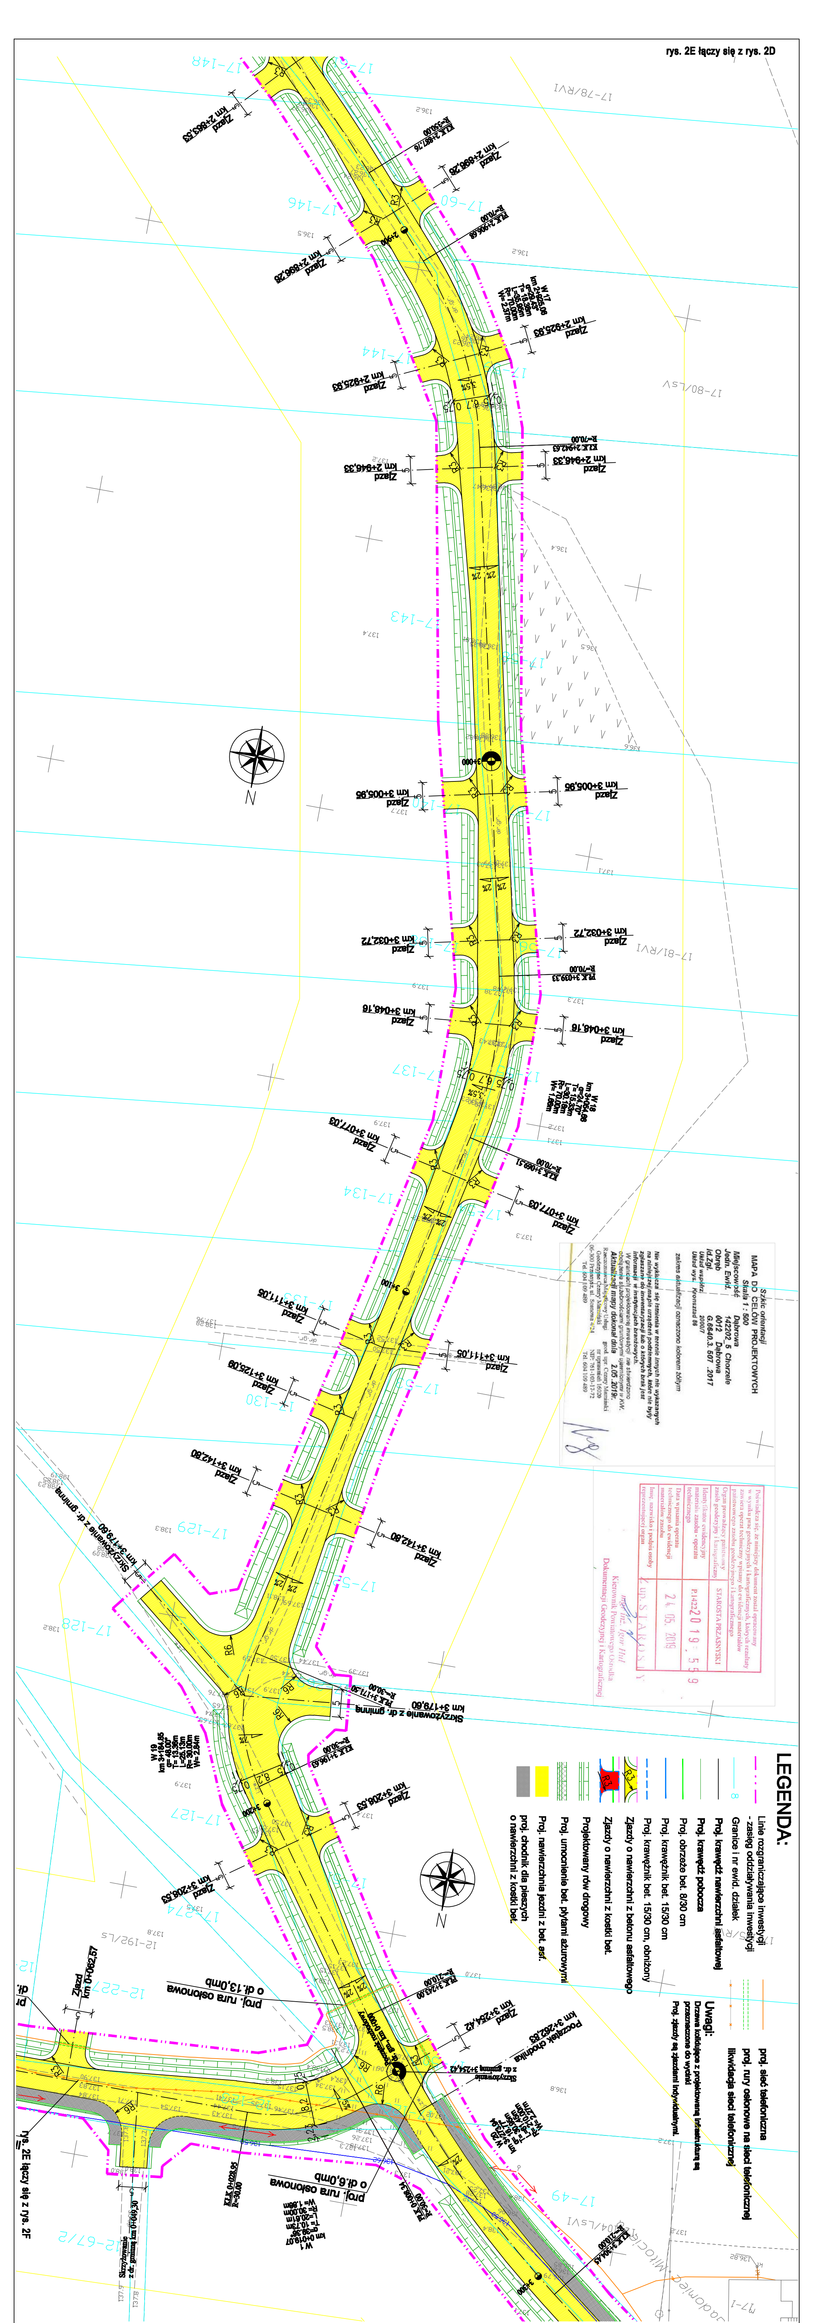

Nazwa opracowania : Rozbudowa drogi gminnej Gadomice Chorzowa - Gadomice Milocięta wraz z rozbudową odcinka drogi gminnej Krzynowłoga Wielka - Dąbrowa - Lazy i rozbudową odcinka drogi gminnej Rogóźny Wielkie - Rapały Sulimy - Lazy	STADIUM : PW
INWESTOR : Burmistrz Miasta i Gminy Chorzele ul. Stanisława Konopnickiego 1 06-330 Chorzele	BRANŻA: DROGOWA SKALA 1 :500
Nazwa rysunku: Projekt zagospodarowania terenu	RYS. NR 2E WARSZAWA, 06.2019r.
Projektant, branża drogowa: mgr inż Tomasz Kowiańczyk UPR. PROJ. w spec. drogowej NR MAZ/0027/POOD/14	
Sprawdzający, branża drogowa: mgr inż Łukasz Wandzel UPR. PROJ. w spec. drogowej NR SLK/3468/POOD/10	