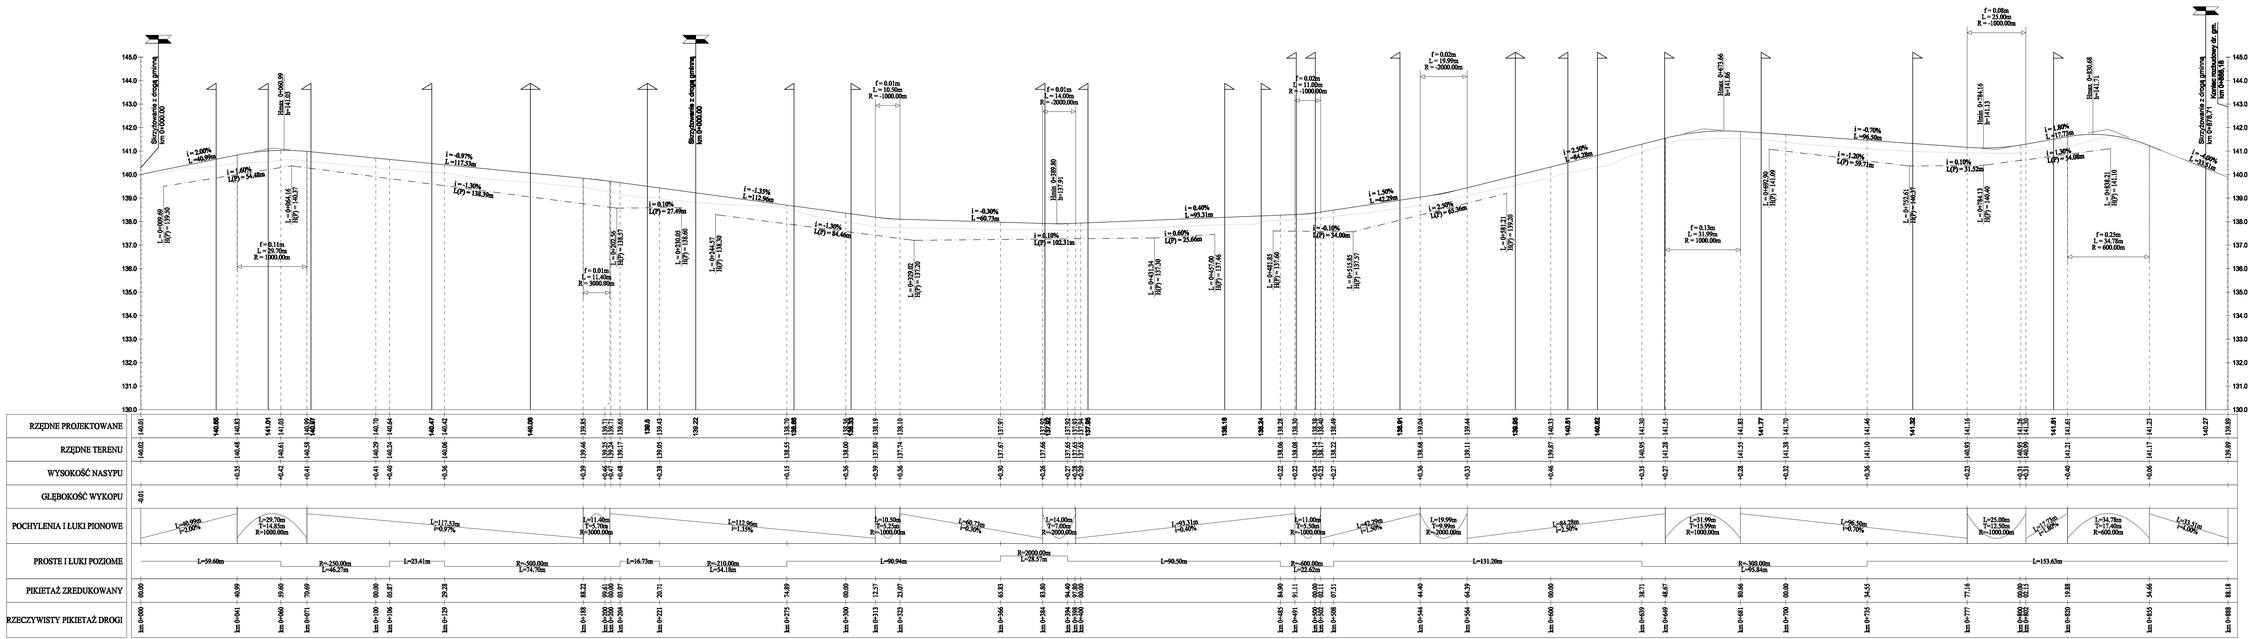

LEGENDA:

- Skrzyżowanie dwustronne
- Skrzyżowanie prawostronne
- Skrzyżowanie lewostronne
- Zjazd obustronny
- Zjazd prawostronny
- Zjazd lewostronny
- wo – wodociąg
- t – infrastruktura telekomun.

STADIUM :	PW
BRANŻA:	DROGOWA
SKALA	1:100/1000
RYS. NR	3F
WARSZAWA,	06.2019r.

Nazwa opracowania: Rozbudowa drogi gminnej Gadomiec Chrzanowy - Gadomiec Mikołajów wraz z rozbudową odcinka drogi gminnej Krzyżowice Wielkie - Dąbrowa - Łazy i rozbudowa odcinka drogi gminnej Bogdany Wielkie - Rzepsty Sulimy - Łazy

INWESTOR: Starostwo Mińskie Gminy Chrzanów ul. Stanisława Konopnickiego 1 06-330 Chrzanów

Nazwa rysunku: Przekrój podłużny drogi gminnej Bogdany Wielkie - Rzepsty Sulimy - Łazy z profilem rowu prawostronnego

Projektowi, branża drogowa: mgr inż Tomasz Kowieński UPR. PROJ. w spec. drogowej NR MAZ/0027/POOD/14

Sprawdzający, branża drogowa: mgr inż Jakub Wiśniewski UPR. PROJ. w spec. drogowej NR SLK/2468/POOD/10