


PRZEMIANOWY NORMALNY/KONSTRUKCYJNY
TYPOWY
1:50

Nawierzchnia z kostki betonowej	gr.8cm
Podsyпка cementowo-piaskowa	gr.4cm
Podbudowa pomocnicza z kruszywa łamanego stabilizowanego mech.	gr.15cm

KR1	
Warstwa ścierna-beton asfaltowy	gr.4cm
Warstwa wiążąca-beton asfaltowy	gr.5cm
Podbudowa pomocnicza z kruszywa łamanego stabilizowanego mechanicznie	gr.20cm
Warstwa odseparująca z kruszywa naturalnego	gr.15cm

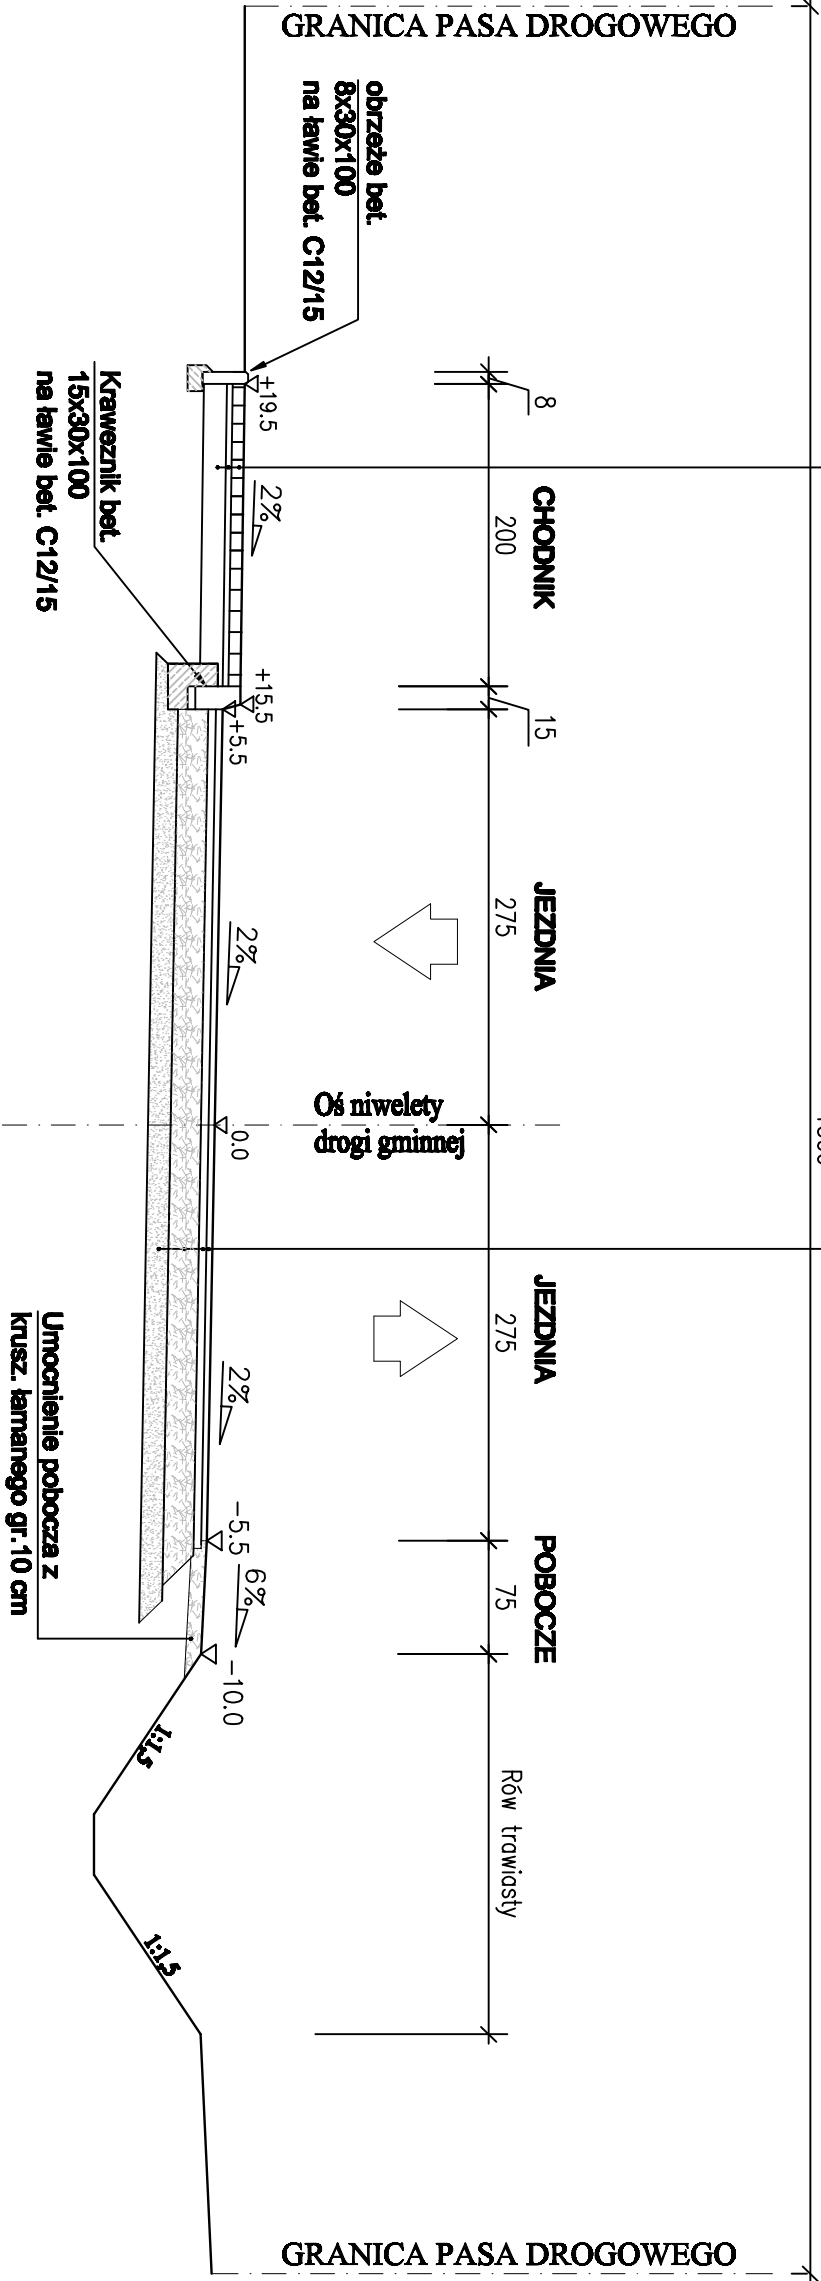

OBIEKT : Rozbudowa drogi gminnej Gódnice Charszewy - Gódnice Międzykole wraz z rozbudową odcinka drogi gminnej Kierowno-Wielka - Dąbrowa - Łazy i rozbudową odcinka drogi gminnej Bogdanów Wielki - Kąpień Średni - Łazy		STADIUM : PW
INWESTOR : Burmistrz Miasta i Gminy Charszewy ul. Świdłowa Komunikacyjna 1 06-330 Charszewo		BRANŻA: DROGOWA
Nazwa rysunku: Przekrój normalny / konstrukcyjny		SKALA 1 : 50
Projektant, branża drogowa: mgr inż. Tomasz Korycki Upr. PROJ. w spec. drogowej NR MAZ/0027/POD/14		RYS. NR 4B
Sprawdzający, branża drogowa: mgr inż. Łukasz Winiarski Upr. PROJ. w spec. drogowej NR SLK/3468/POD/10		WARSZAWA, 06.2019r.
		AK
		AB