


PRZEKRÓJ NORMALNY


zjazdu o nawierzchni z betonu asfaltowego

1:50

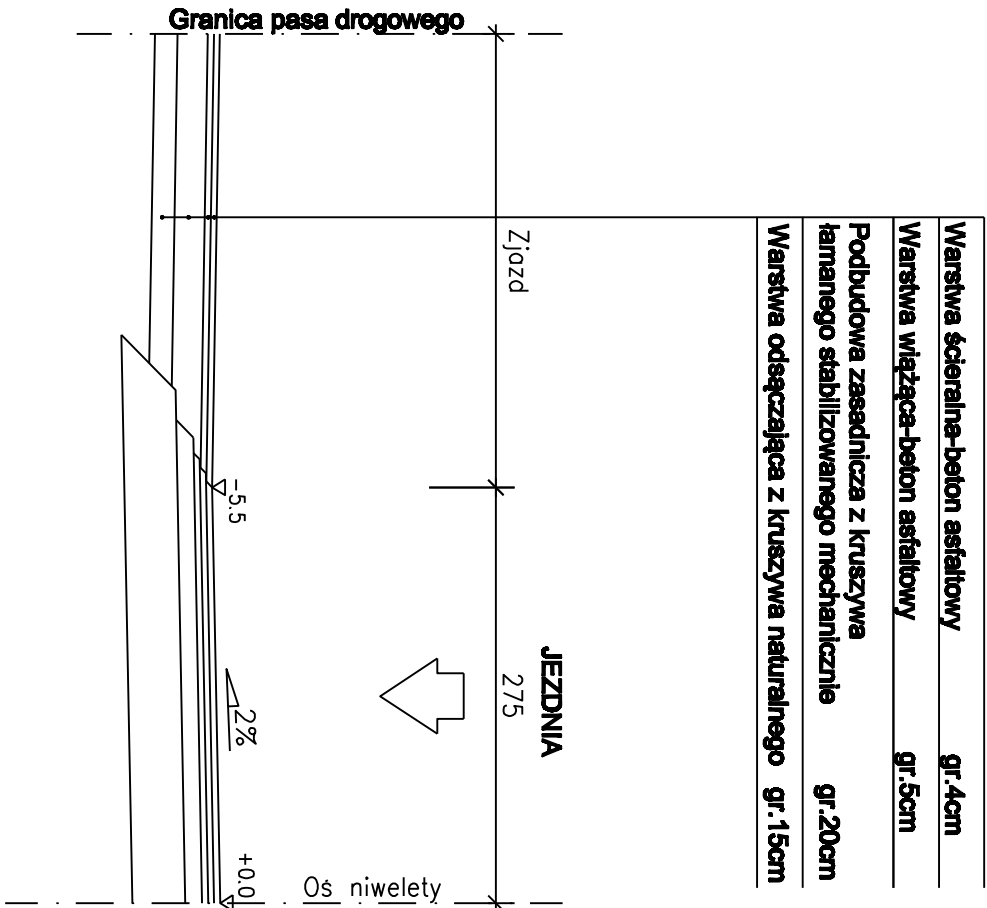

WIDOK Z GÓRY

1:100

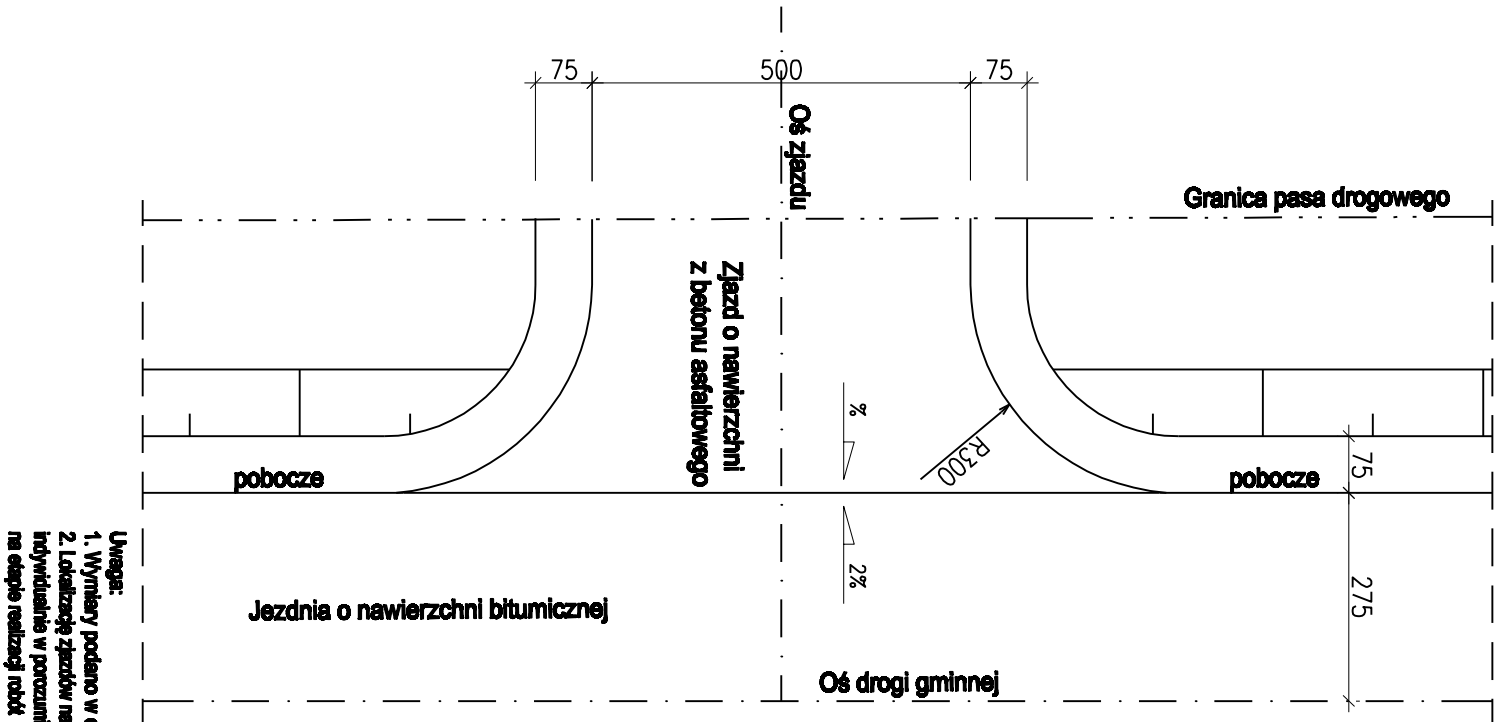

Uwaga:

1. Wymiary podano w cm

2. Lokalizację zjazdów należy doprecyzować indywidualnie w porozumieniu z właścicielem działek, na etapie realizacji robót

OBJEKT : Rozbudowa drogi gminnej Gądołecio Czarny - Gądołecio Miłocice wraz z rozbudową odcinka drogi gminnej Kąpczyno Wądołecio - Dąbowa Łazy i rozbudową odcinka drogi gminnej Dąbowa Łazy - Rąpczy Sólno - Łazy		STADIUM : PW
INWESTOR : Burmistrz Miasta i Gminy Chorzów ul. Stanisława Komosińskiego 1 06-330 Chorzów		BRANŻA: DROGOWA
Nazwa rysunku: Rysunek geometrii i konstrukcji zjazdów do działek		SKALA 1:100/50
Projektant, branża drogowy: mgr inż. Tomasz Kowalski UPR. PROJ. w spec. drogowej NR MAZ/0027/POOD/14		RYS. NR 5B
Sprawdzający, branża drogowy: mgr inż. Łukasz Włodarczyk UPR. PROJ. w spec. drogowej NR SLK/3468/POOD/10		WARSZAWA, 06.2019r.