


PRZEPUSTY RUROWE Z PEHD

1 : 50

PRZĘKRÓJ POPRZECZNY

PRZĘKRÓJ PODŁUŻNY

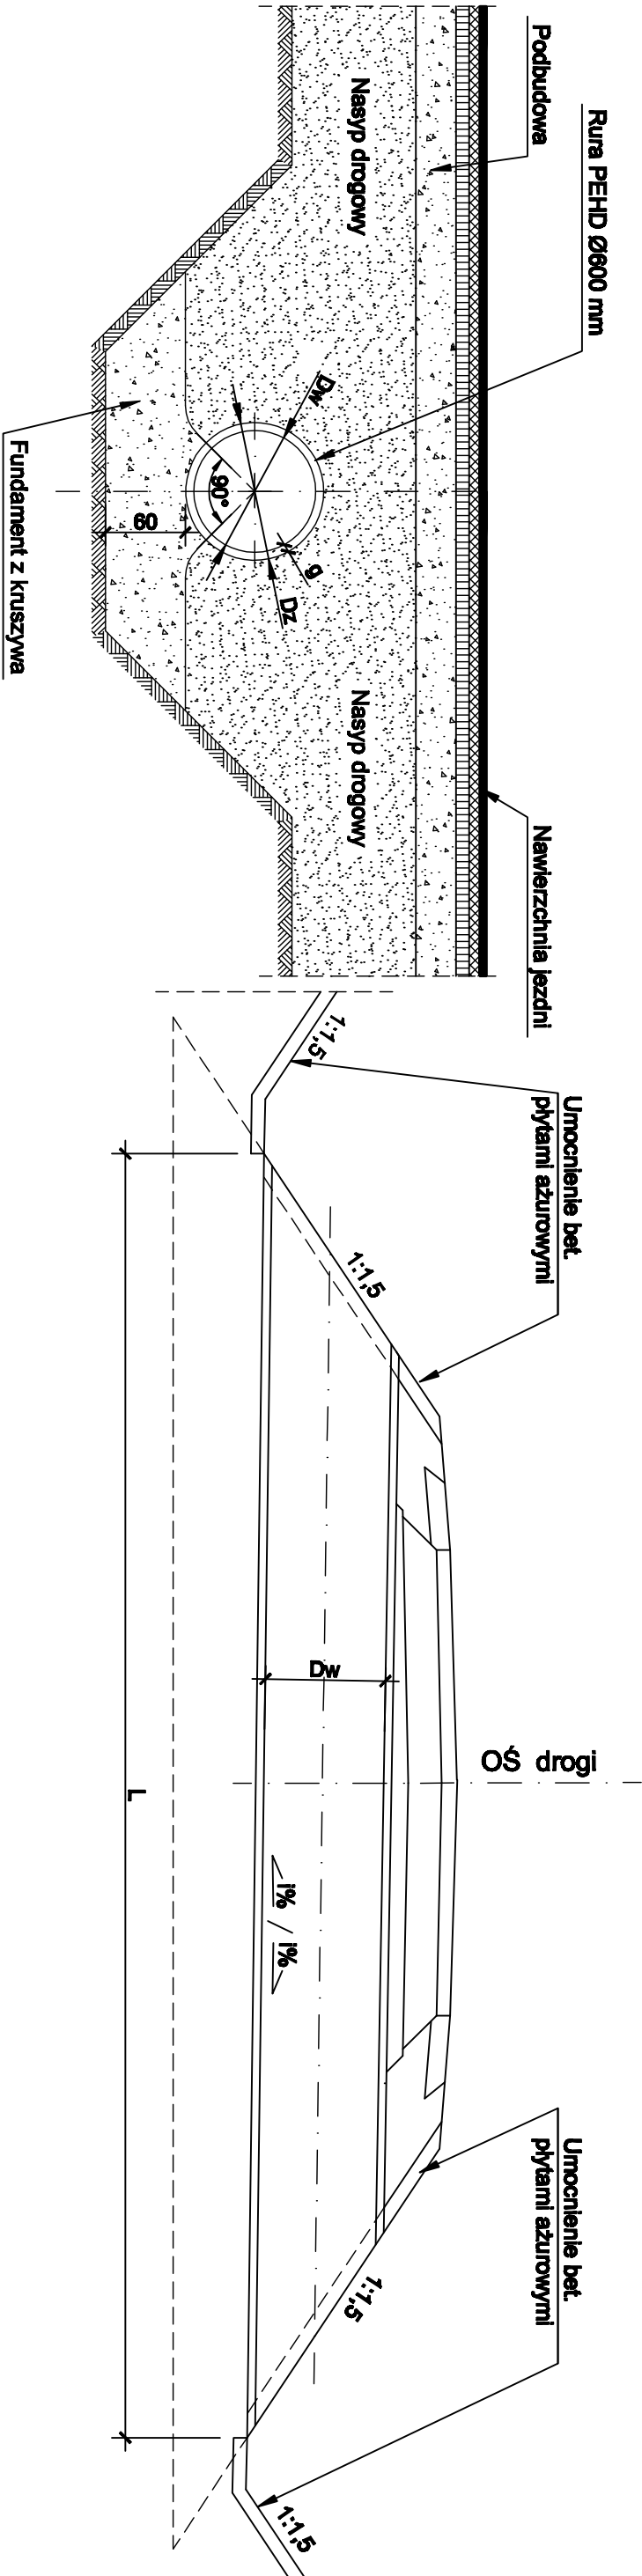

ZESTAWIENIE PRZEPUSTÓW RUROWYCH Z PEHD

LOKALIZACJA	D _w	L	TYP PRZĘKROJU
Kilometróż drogi	[mm]	[m]	Rura PEHD SN 10 kN/m ²
km 1+159,24	0600	10,0m	
km 1+599,54	0600	12,0m	
km 2+096,49	0600	13,0m	

UWAGI:

- Rzędnię wlotu i wylotu podano na przekroju podłużnym drogi.
- W przekroju podłużnym i poprzecznym obiektu pokazano tylko przykładowy przekrój konstrukcji drogi.
- W przypadku stwierdzenia przez Wykonawcę słabości gruntów należy skorygować posadowienie przepustu w porozumieniu z Inżynierem i Projektantem.

OBJEKT : Rozbudowa drogi gminnej Gódnice Choczany - Gódnice Mińskie wraz z rozbudową odcinka drogi gminnej Kaczynskiego Wąłki - Dąbrowa - Łazy i rozbudową odcinka drogi gminnej Bogdanów Wąłki - Kąpcy Solińcy - Łazy		STADIUM : PW
INWESTOR : Burmistrz Miasta i Gminy Choczalno ul. Świdłowa Koneńskiego 1 06-330 Choczalno		BRANŻA: DROGOWA
Nazwa rysunku: Rysunek konstrukcji przepustu		SKALA 1 : 50
Projektant, branża drogowa: mgr inż. Tomasz Kowalczyk UPR. PROJ. w spec. drogowej NR MAZ0027/POOD/14		RYS. NR 6
Stwierdzający, branża drogowego: inż. Lukasz Wierzbicki UPR. PROJ. w spec. drogowej NR SLK3469/POOD/10		WARSZAWA, 06.2019r.