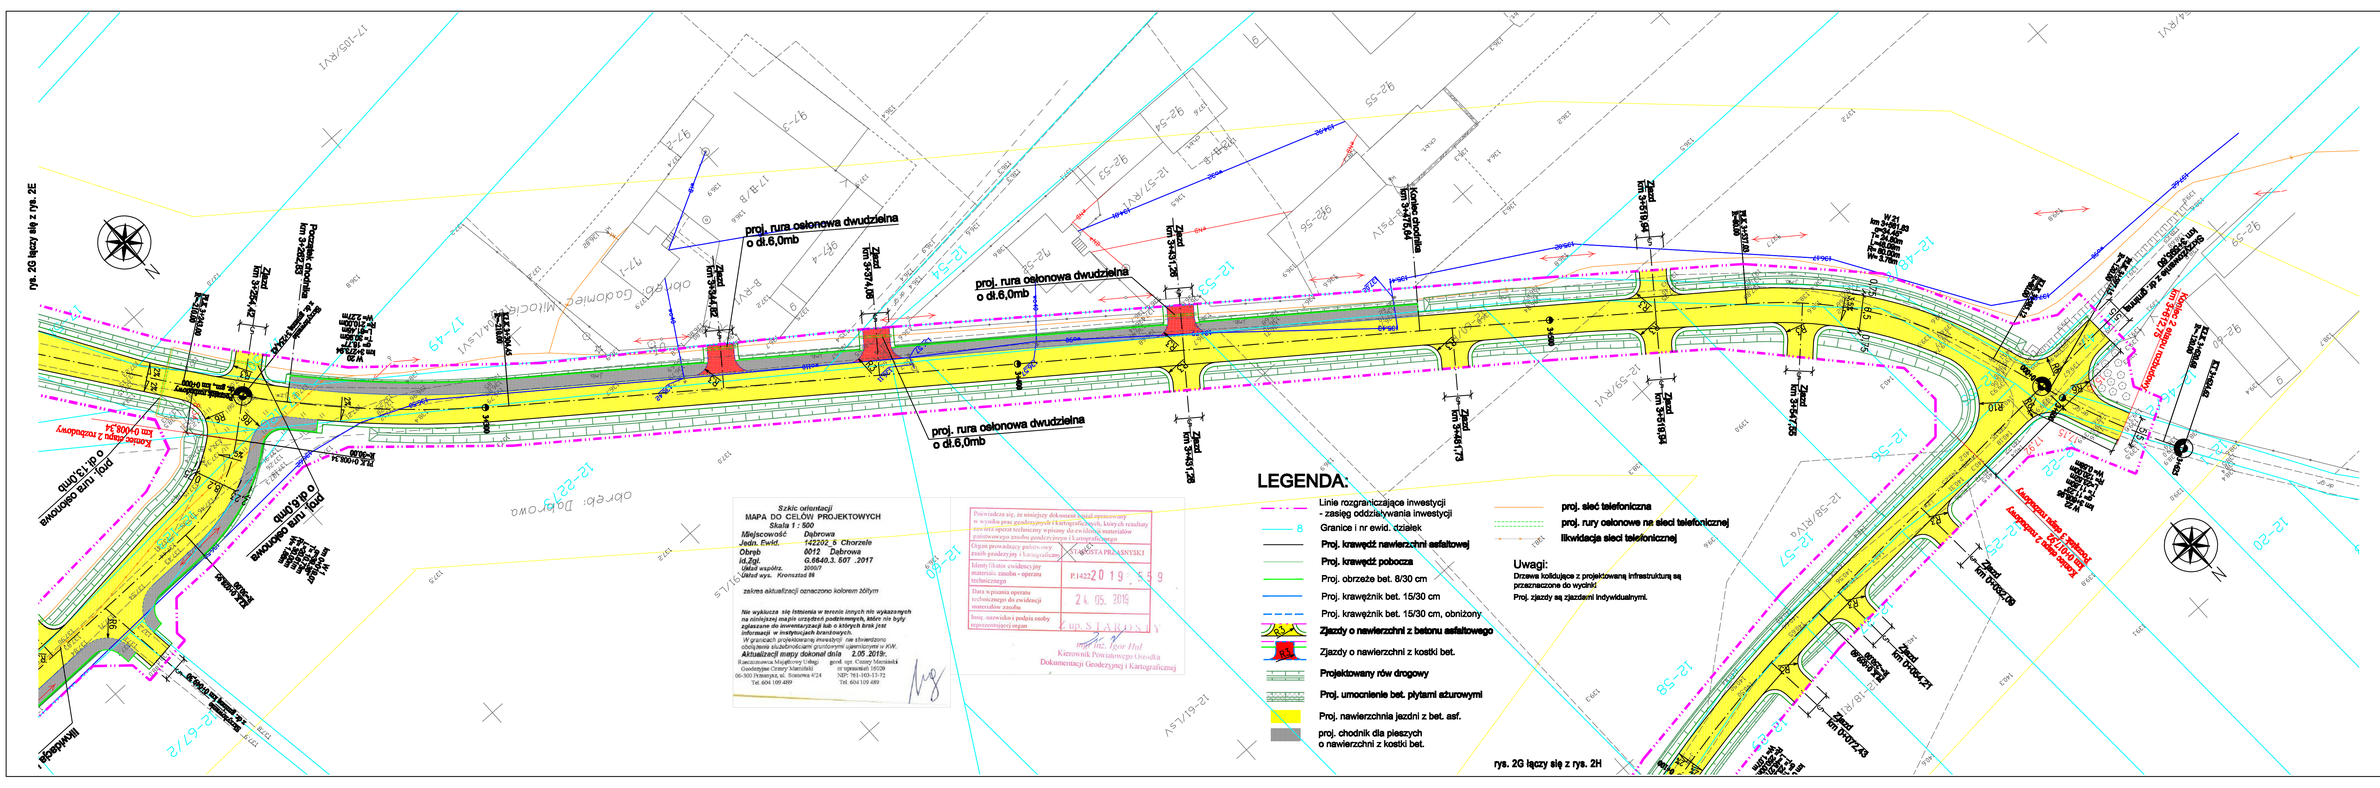
rys. 2G łączy się z rys. 2E
rys. 2G łączy się z rys. 2H
proj. rura osłonowa dwudzielna o dł.6,0mb
proj. rura osłonowa dwudzielna o dł.13,0mb
proj. rura osłonowa dwudzielna o dł.6,0mb
proj. rura osłonowa dwudzielna o dł.6,0mb
Kontur zasypu 2 rozdzielczy km 0+008,34
Kontur zasypu 2 rozdzielczy km 0+008,34
Kontur zasypu 2 rozdzielczy km 0+040,23
Kontur zasypu 2 rozdzielczy km 0+040,23
Kontur zasypu 2 rozdzielczy km 0+040,23