


Zaprojektowano pozycjonowanie w obszarze skrzyżowania z drogą powiatową nr 3218W.

NACZELNIK
Wydziału Ruchu Drogowego
KPP w Przysnyszu

podkom. Robert Seferyn

2018 11.

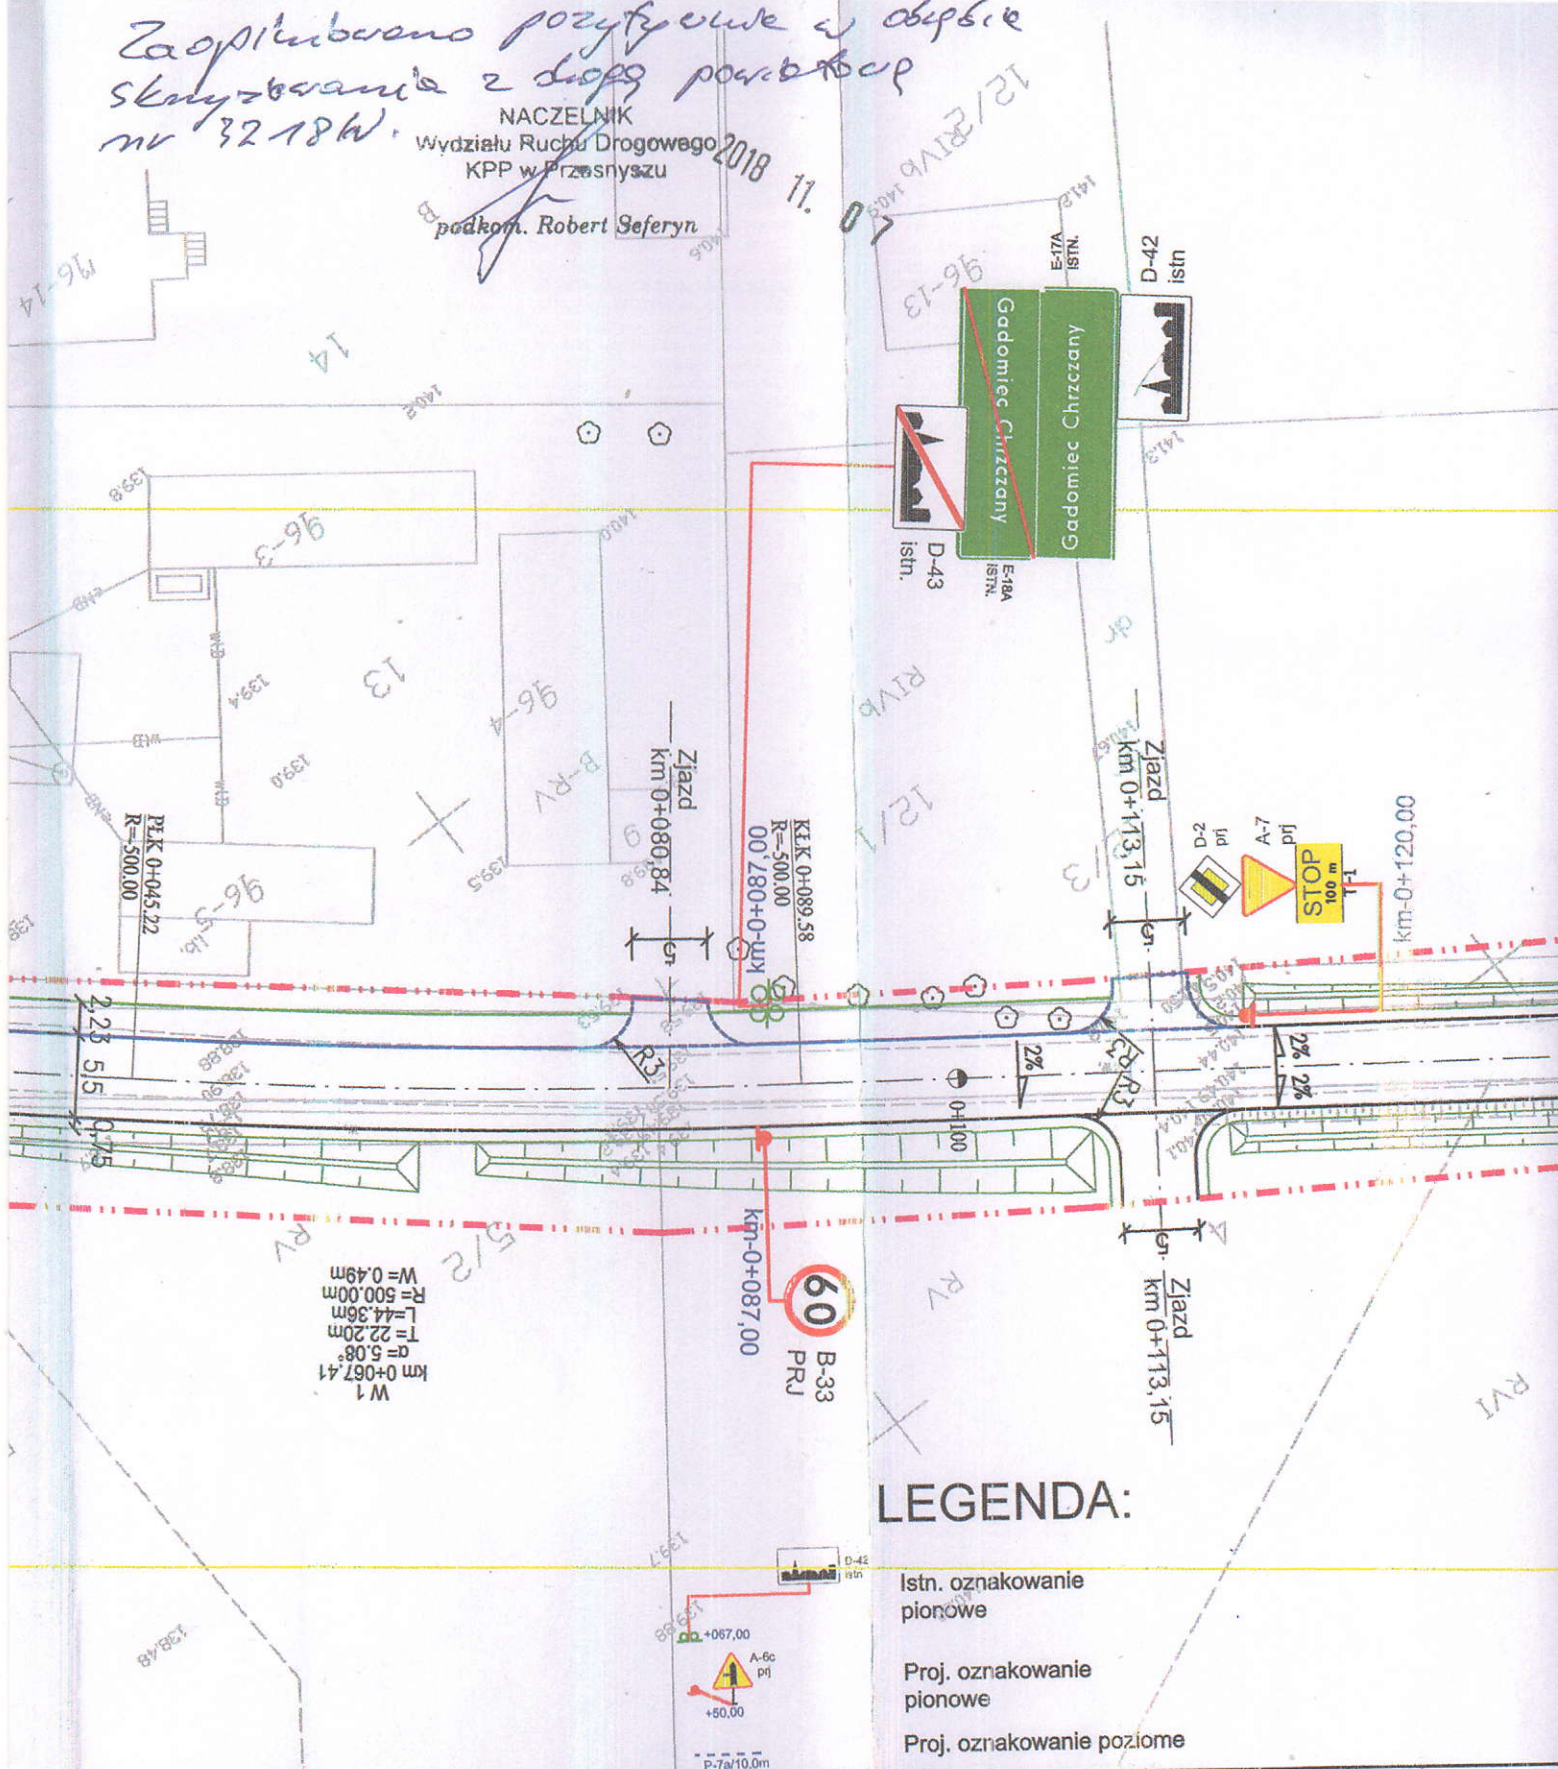

LEGENDA:

Istn. oznakowanie
pionowe

Proj. oznakowanie
pionowe

Proj. oznakowanie poziome

BIURO PROJEKTÓW
DROGOWO-MOSTOWYCH
TOMASZ KOWIESZKO
04 - 308 WARSZAWA,
ul. Dęby 3/7 lok. 6

INWESTOR: Burmistrz Miasta i Gminy Chorzele, ul. St. Komosińskiego 1
06-330 Chorzele

Nazwa opracowania:
Rozbudowa drogi gminnej Gadomiec Chrzczany - Gadomiec Miłocięta
- skrzyżowanie z drogą powiatową nr 3218W

Rys.
2A

Opracował: mgr Marek Kowieszko

nr WBPP/IUB/4.9/3.9/34/84

Faza: SOR

Skala: 1:5

Projektant: mgr inż. Tomasz Kowieszko

UPR. PROJ. NR MAZ/0027/POOD/14

Branka: INŻYNIERIA RUCHU

Data: 10

Nazwa: PROJEKT STAŁEJ ORGANIZACJI RU

Nazwa rysunku:

Plan sytuacyjny - OZNAKOWANIE

