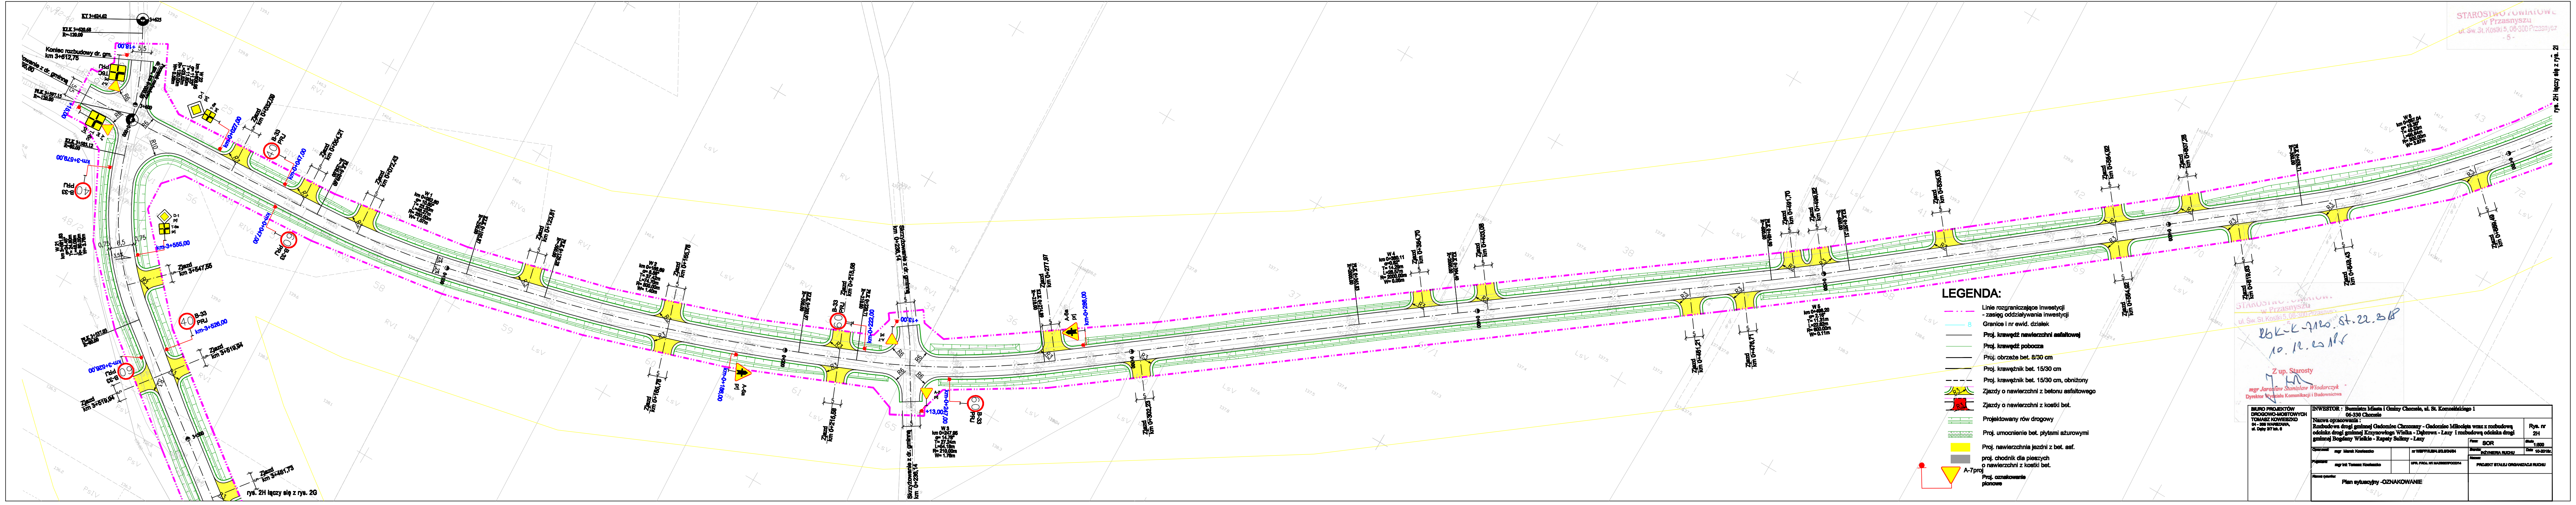
Koniec rozbudowy dr. gm. km 3+612,75
Skrzyżowanie z dr. gminną km 0+236,14
ryś. 2H łączy się z ryś. 2G
ryś. 2H łączy się z ryś. 2I

LEGENDA:

▬ · · ▬	Linie rozgraniczające inwestycji - zasięg oddziaływania inwestycji
—— 8	Granice i nr ewid. działek
——	**Proj. krawędź nawierzchni asfaltowej**
——	**Proj. krawędź pobocza**
——	Proj. obrzeże bet. 8/30 cm
——	Proj. krawężnik bet. 15/30 cm
– – –	Proj. krawężnik bet. 15/30 cm, obniżony
R3	Zjazdy o nawierzchni z betonu asfaltowego
R3	Zjazdy o nawierzchni z kostki bet.
▤	Projektowany rów drogowy
▨	Proj. umocnienie bet. płytami ażurowymi
🟨	Proj. nawierzchnia jezdni z bet. asf.
▩	proj. chodnik dla pieszych o nawierzchni z kostki bet.
A-7proj	**Proj. oznakowanie pionowe**

STAROSTWO POWIATOWE
w Przasnyszu
ul. Św. St. Kostki 5, 06-300 Przasnysz
- 5 -

RbK-K-7120.St.22.2018
10.12.2018r.

Z up. Starosty
mgr Jarosław Stanisław Włodarczyk
Dyrektor Wydziału Komunikacji i Budownictwa

BIURO PROJEKTÓW
DROGOWO-MOSTOWYCH
TOMASZ KOWIESZKO
04 - 305 WARSZAWA,
ul. Dęby 3/7 lok. 6

INWESTOR : Burmistrz Miasta i Gminy Chorzele, ul. St. Komosińskiego 1
06-330 Chorzele

Nazwa opracowania :
Rozbudowa drogi gminnej Gadomiec Chrzczany - Gadomiec Miłocięta wraz z rozbudową odcinka drogi gminnej Krzynowłoga Wielka - Dąbrowa - Łazy i rozbudową odcinka drogi gminnej Bogdany Wielkie - Rapaty Sulimy - Łazy

Rys. nr 2H

Faza: SOR

Skala: 1:500

Opracował: mgr Marek Kowieszko

Projektant: mgr inż. Tomasz Kowieszko

nr WBPP/IUB/4.2/3.9/34/04

UPR. PROJ. NR MAZ/0027/POOD/14

Branża: INŻYNIERIA RUCHU

Data: 10-2018r.

Nazwa: PROJEKT STAŁEJ ORGANIZACJI RUCHU

Nazwa rysunku: Plan sytuacyjny -OZNAKOWANIE