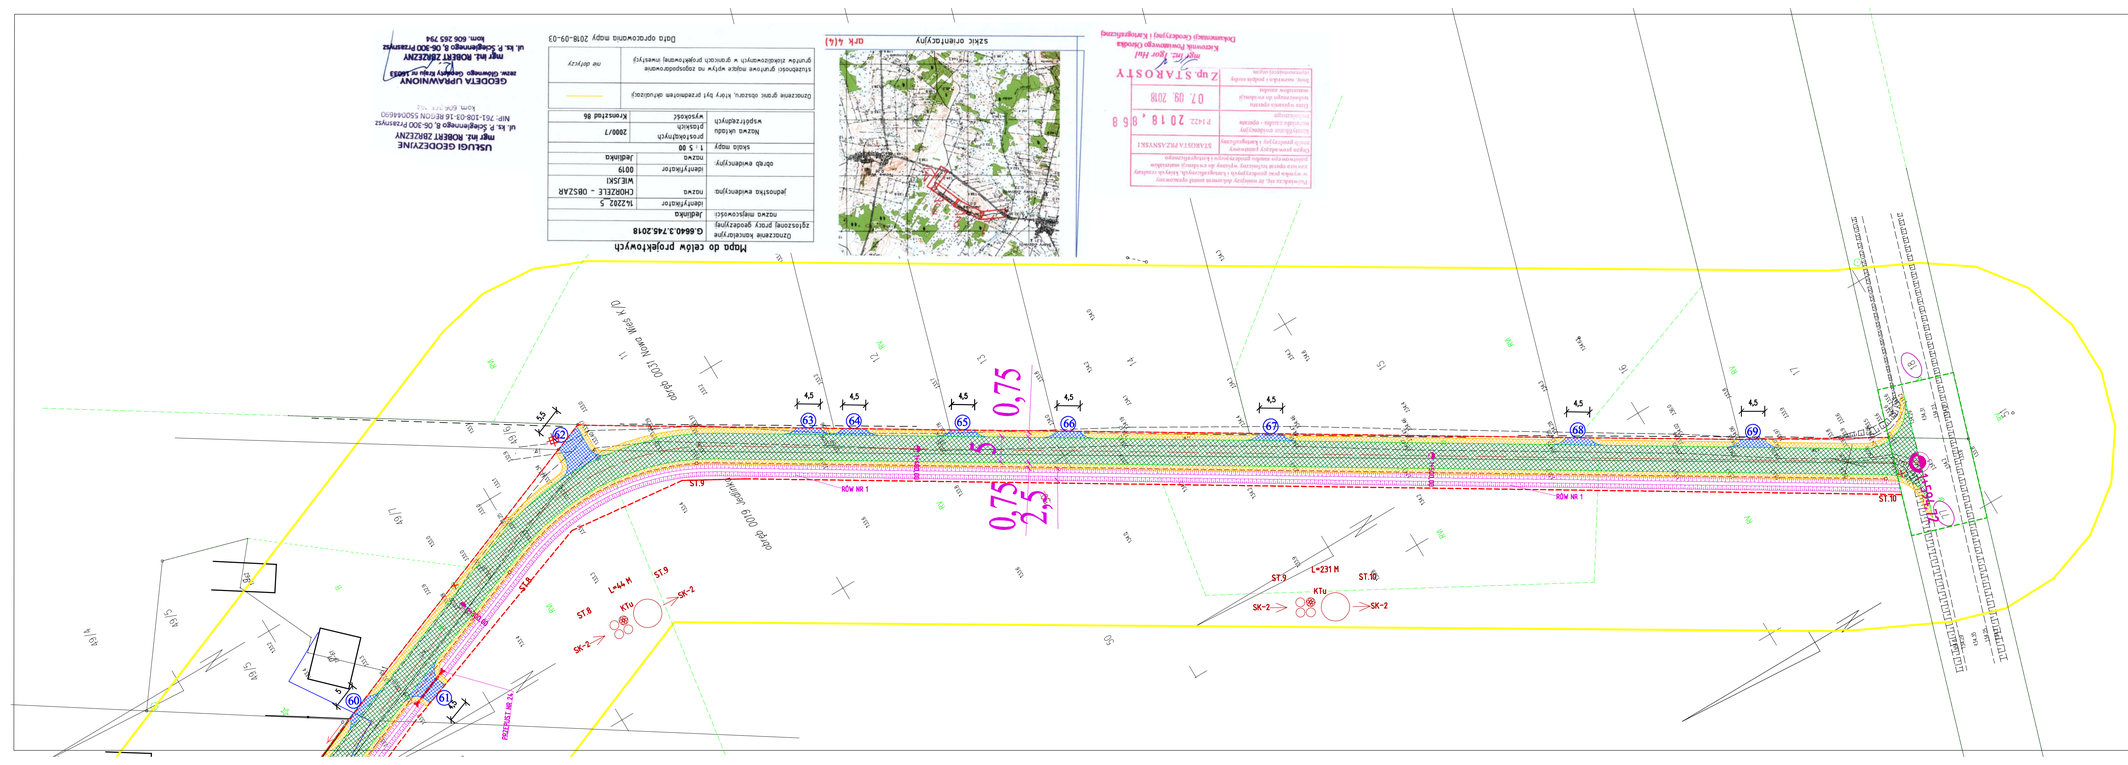
ROW NR 1
ROW NR 1
ST.9
ST.10
ST.8
ST.9
L=44 M
KTu
SK-2
SK-2
ST.9
L=231 M
ST.10
KTu
SK-2
SK-2
0,75
5,5
0,75
2,5
4,5
4,5
4