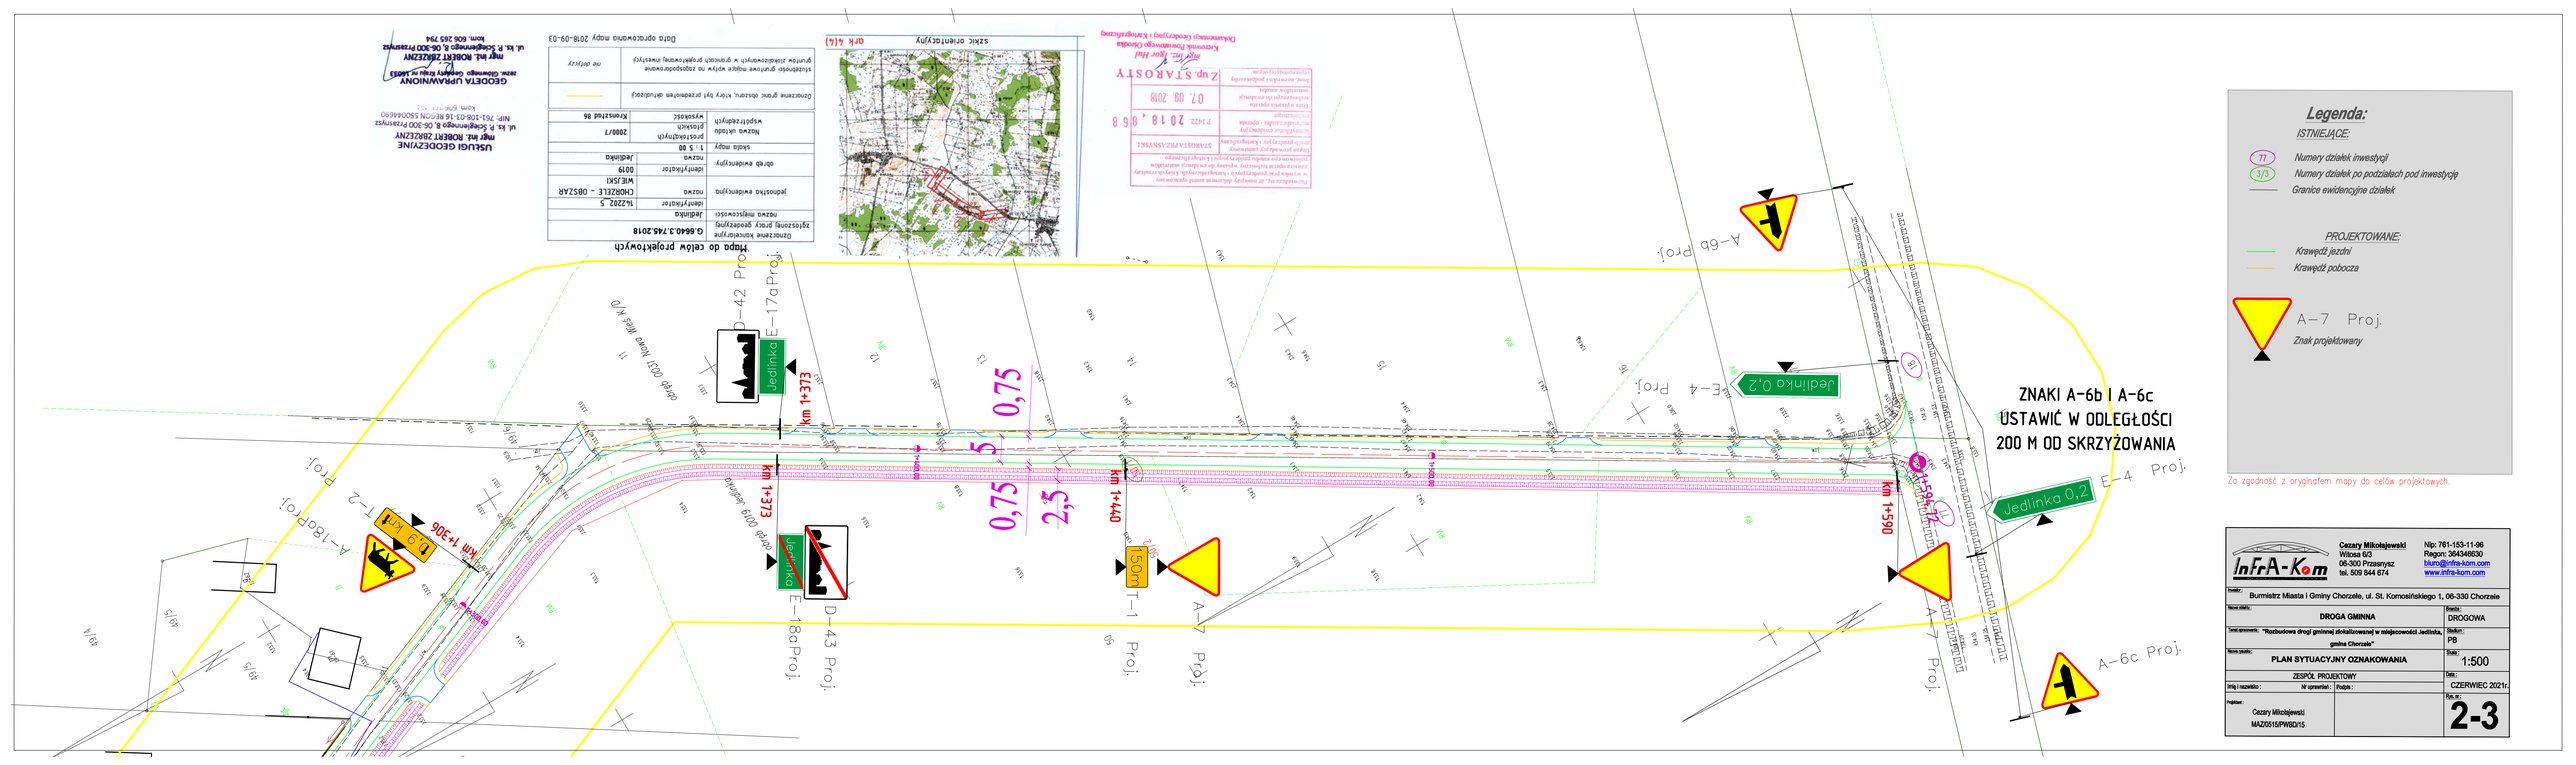

Legenda:

ISTNIEJĄCE:

- 77 — Numery działek inwestycji
- 3/3 — Numery działek po podziałach pod inwestycję
- Granice ewidencyjne działek

PROJEKTOWANE:

- Krawędź jezdni
- Krawędź pobocza
- A–7 Proj. — Znak projektowany

Za zgodność z oryginałem mapy do celów projektowych.

InfrA-Kom
Cezary Mikołajewski
Witosa 6/3
06-300 Przasnysz
tel. 509 844 674
Nip: 761-153-11-96
Regon: 364349630
biuro@infra-kom.com
www.infra-kom.com

Zlecił: Burmistrz Miasta i Gminy Chorzele, ul. St. Komosińskiego 1, 06-330 Chorzele

Nazwa działki: DROGA GMINNA — Branża: DROGOWA

Temat opracowania: "Rozbudowa drogi gminnej zlokalizowanej w miejscowości Jedlinka, gmina Chorzele" — Faza: PB

Nazwa rysunku: PLAN SYTUACYJNY OZNAKOWANIA — Skala: 1:500

ZESPÓŁ PROJEKTOWY — Data: CZERWIEC 2021r.

Imię i nazwisko: — Nr uprawnień: — Podpis:

Projektował: Cezary Mikołajewski MAZ/0515/PWBD/15

Rys. nr: 2-3