



## RZUT POZIOMU PARTERU - INWENTARYZACJA

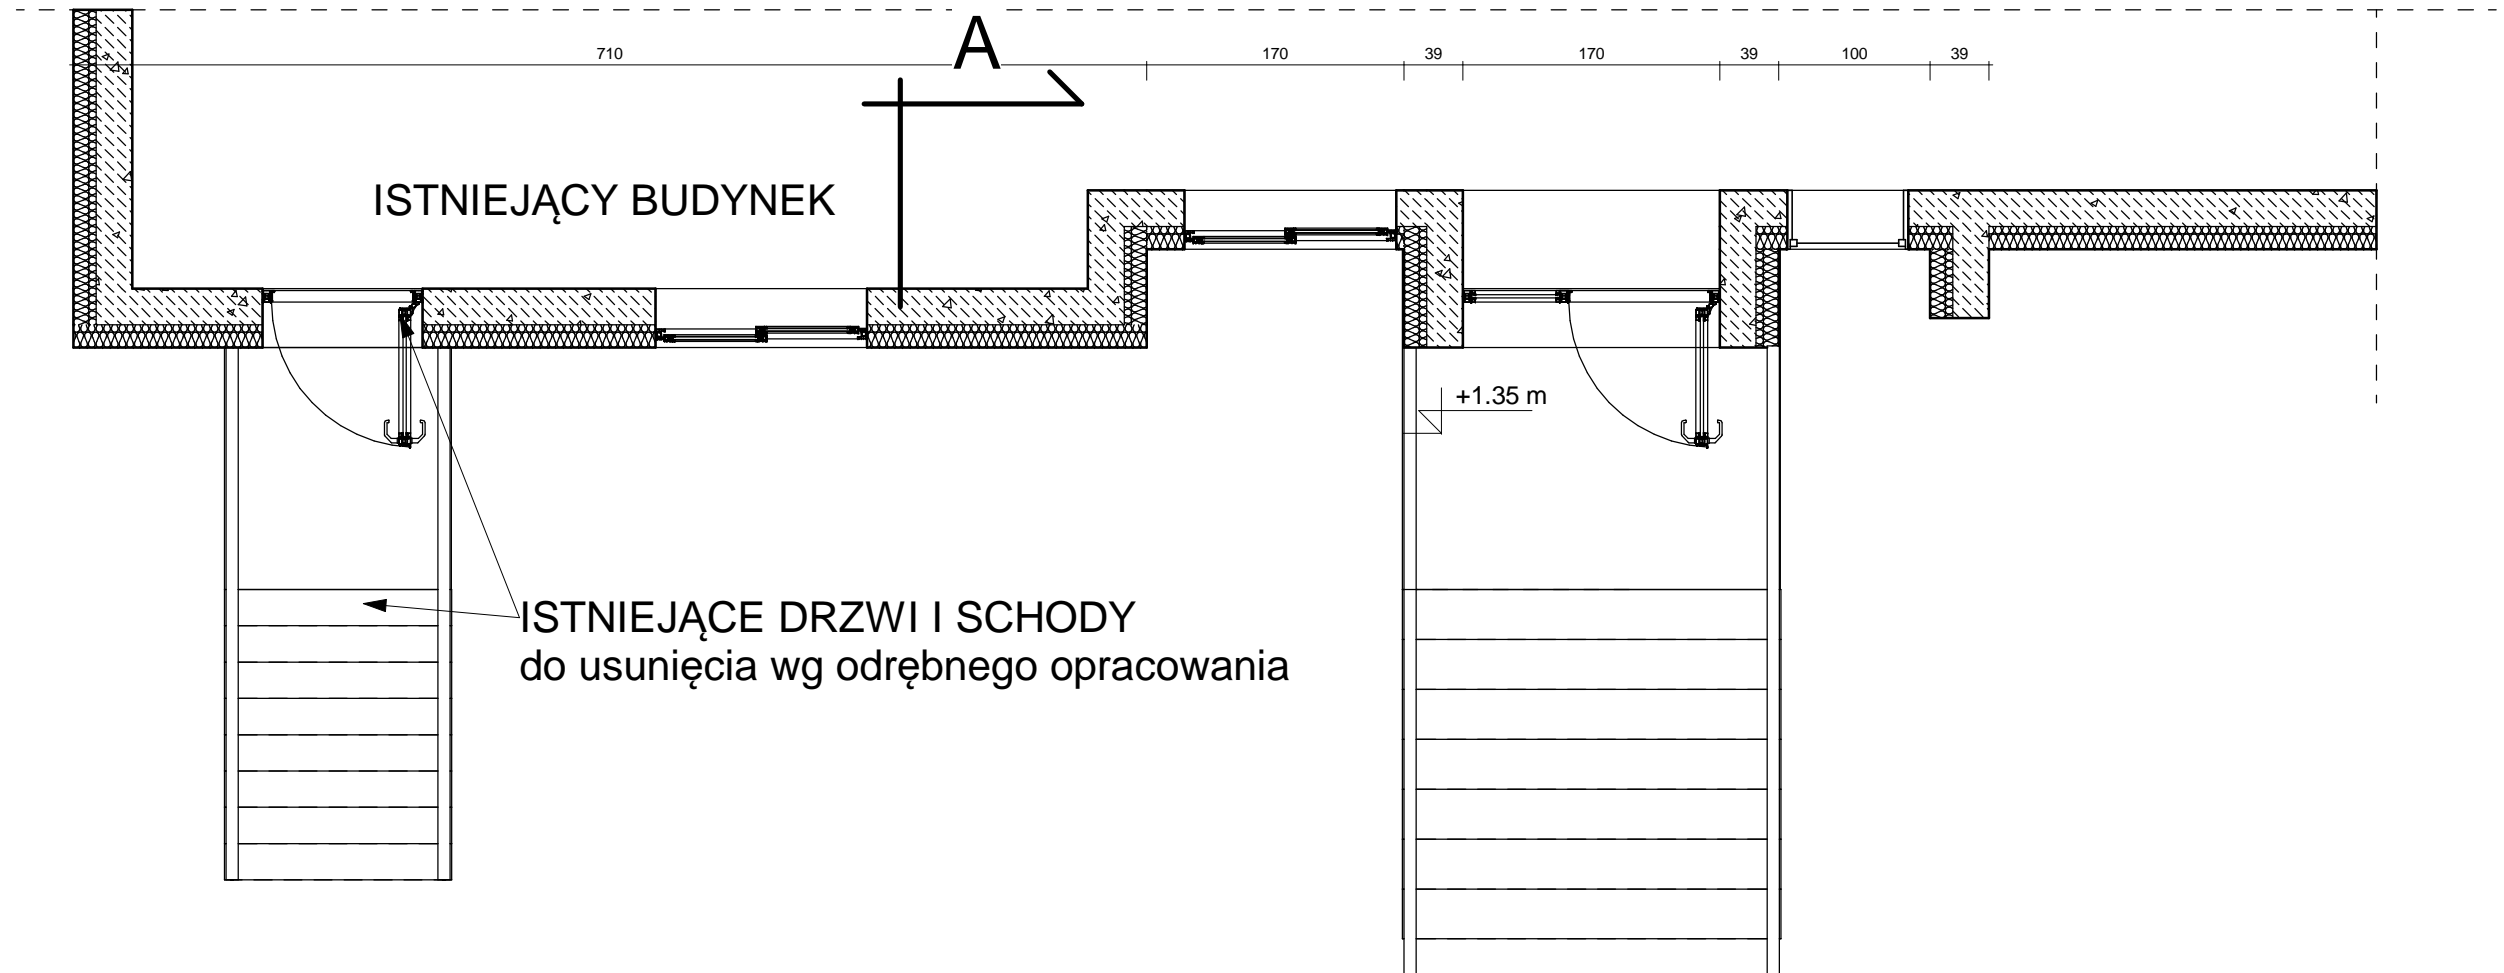

<p><b>UWAGI:</b>                  1. NIE SKALOWAĆ WYMIARÓW Z RYSUNKU.                  2. WSZYSTKIE WYMIARY POWINNY BYĆ SPRAWDZONE W NATURZE.                  3. RYSUNEK WINEN BYĆ ANALIZOWANY W POŁĄCZENIU Z ODPOWIEDNIMI RYSUNKAMI BRANŻOWYMI.                  4. WSZYSTKIE OZNACZENIA DRZWI PODANO W ŚWIETLE WYMIARÓW OŚCIEŻNIC</p>		
<p> <b>Biuro Projektowe Architektoniczno-Konstrukcyjne</b>                  mgr inż. arch. Sylwester Pietrzak                  Ulatowo Pogorzel 3; 06-323 Jednorożec                  tel: 510-536-057 e-mail: sylwek.pietrzak1@gmail.com                  NIP: 7611420982 REGON: 381228481</p>		
<b>PROJEKT BUDOWLANY</b>		NR ARKUSZA : 2
OBJEKT :	Budowa podjazdu dla osób niepełnosprawnych	
ADRES :	Chorzele ul. Stanisława Komosińskiego 1 dz. nr 1390/2 gm. Chorzele	
INWESTOR :	Gmina Chorzele zam. Chorzele ul. Stanisława Komosińskiego 1; 06-330 Chorzele	
PRZEDMIOT :	RZUT POZIOMU PARTERU - INWENTARYZACJA	SKALA : 1 : 50
PROJEKTOWAŁ :	Sylwester Pietrzak upr. nr MA/047/20; w spec. Architektonicznej ;	DATA : 02-2022
	PODPIS:	NR STRONY: 9

Wzrost: prawa autorskie, licznik, prawo, reprodukcji, lub udzielenia, osobom trzecim, tego rysunku, lub jego  
 części, bez zgody, autora, Projektowe Architektoniczno-Konstrukcyjne Sylwester Pietrzak.  
 Dz.U.24.1894, poz.83, art. 115-118 /