


RZUT PRZYZIEMIA -  
INWENTARYZACJA  
SKALA 1:100

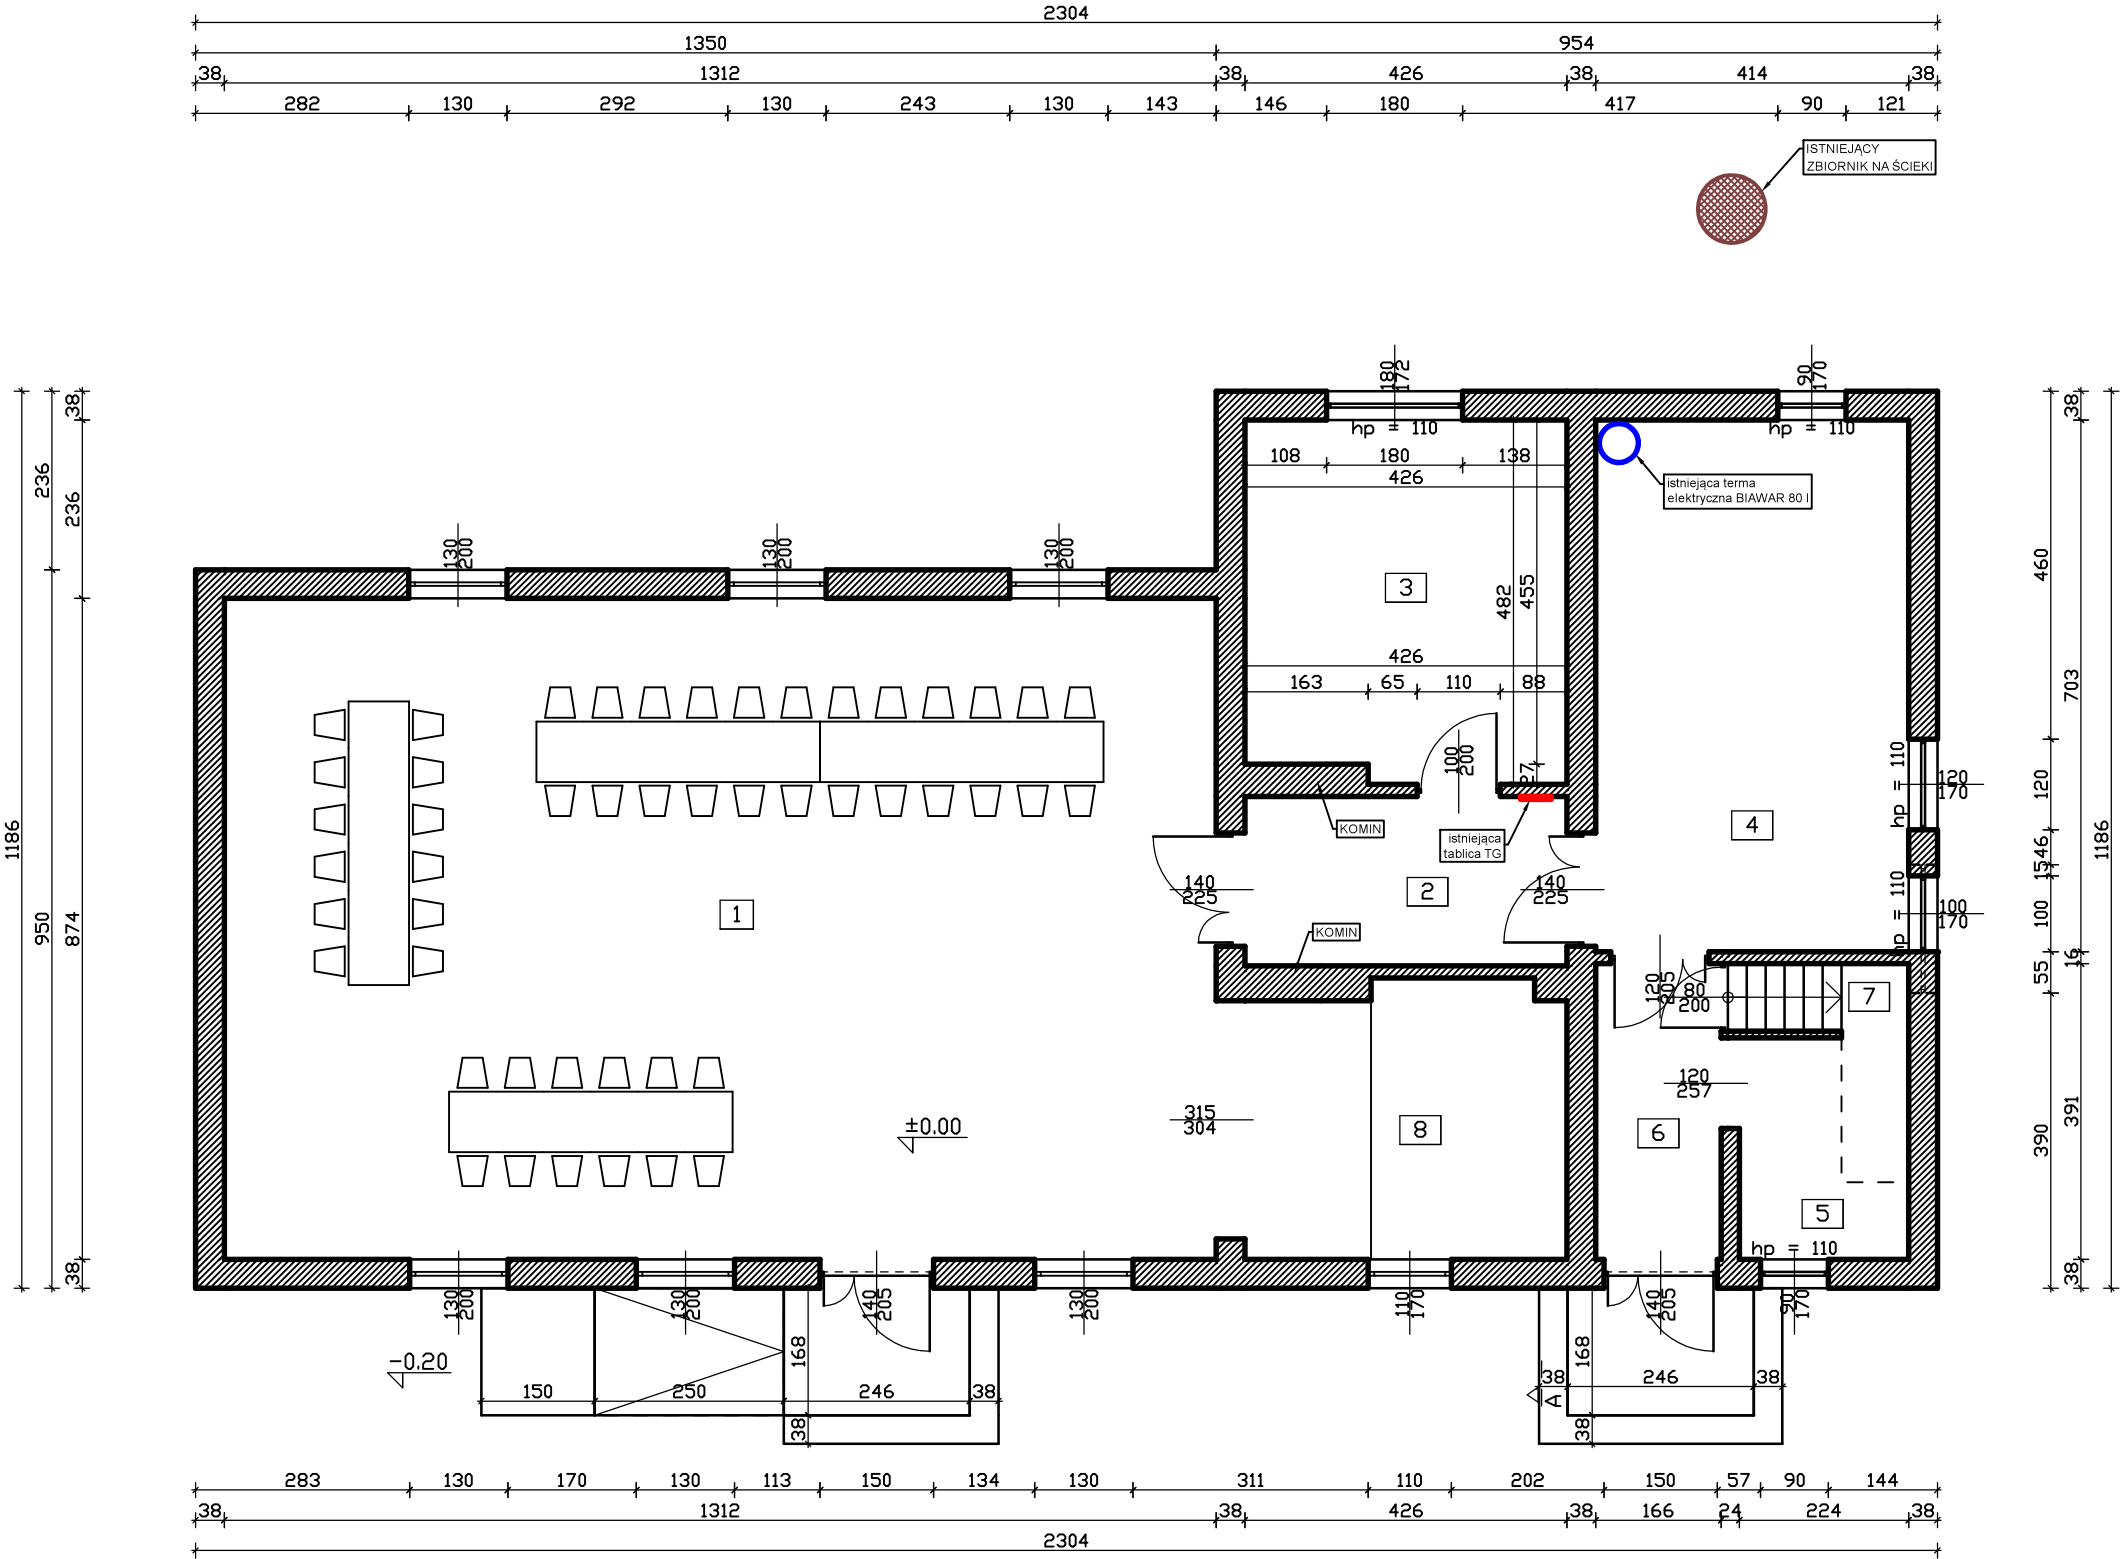

Wykaz pomieszczeń: Budynek - PRZYZIEMIE

Nr	Nazwa pomieszczenia	Pow. użytkowa	Kubatura	Posadzka
		204.06 m²	718.60 m³	
1	ŚWIETLICA	114.67 m²	436.31 m³	Terakota
2	KORYTARZ	9.54 m²	29.06 m³	Terakota
3	POMIESZCZENIE SOCJALNE	20.09 m²	61.18 m³	Posadzka cementowa
4	KUCHNIA	29.10 m²	88.62 m³	Terakota
5	POMIESZCZENIE GOSPODARCZE	5.04 m²	15.36 m³	Terakota
6	KOMUNIKACJA	6.49 m²	19.76 m³	Terakota
7	SCHODY NA STRYCH NIEUŻYTKOWY	3.91 m²	21.97 m³	Terakota
8	SCENA	15.22 m²	46.34 m³	Terakota
Razem		204.06 m²	718.60 m³	

PROJEKT ARCHITEKTONICZNO-BUDOWLANY		Nr rysunku
Obiekt	ROBOTY BUDOWLANE POLEGAJĄCE NA 'ADAPTACJI POMIESZCZENIA SOCJALNEGO NA ŁAZIENKĘ WRAZ Z WYPOSAŻENIEM - ŚWIETLICA WIEJSKA W PRZYSOWYCH'	I-1
Adres	142202_5 CHORZELE / 0037 PRZYSOWY / 32	Skala
Tytuł	RZUT PRZYZIEMIA - INWENTARYZACJA	1:100
Opracował	mgr inż. Wojciech Motacki	
Projektant	MARIAN BARTOŁD upr. St-23/71	PAŹDZIERNIK 2022 r.